



JAVNA USTANOVA

**Zavod za prostorno uređenje
Požeško-slavonske županije**



Županijska 7, 34 000 Požega, HR
tel:(+385)034/290-222;fax:(+385)034/290-220

**PROSTORNI PLAN UREĐENJA
OPĆINE KAPROL**

- usklađenje sa Zakonom o prostornom uređenju -
("Narodne novine", broj 153/13)

S A D R Ž A J


OBVEZNI PRILOZI:

- **OBRAZOŽENJE PLANA**
- **POPIS STRUČNIH PODLOGA NA KOJIMA SE TEMELJE PROSTORNO PLANSKA RJEŠENJA**
- **POPIS SEKTORSKIH DOKUMENATA I PROPISA POŠTIVANIH U IZRADI PLANA, KOJI SE ODNOSE NA NJEGOV SADRŽAJ**
- **EVIDENCIJA POSTUPKA IZRADE I DONOŠENJA PLANA**



JAVNA USTANOVA

**Zavod za prostorno uređenje
Požeško-slavonske županije**

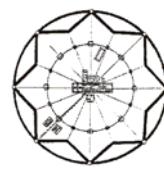

Županijska 7, 34 000 Požega, HR
tel:(+385)034/290-222;fax:(+385)034/290-220

**PROSTORNI PLAN UREĐENJA
OPĆINE KAPROL**

- **usklađenje sa Zakonom o prostornom uređenju -**
(„Narodne novine“, broj 153/13)

OBVEZNI PRILOZI PLANA

Obrazloženje

1. POLAZNE OSNOVE

2. OBRAZLOŽENJE USKLAĐENJA

1. POLAZNE OSNOVE

Osnovni Prostorni plan uređenja Općine Kaptol (u dalnjem tekstu PPUO Kaptol) donesen je u ožujku 2008. godine i objavljen u Službenom glasniku Općine Kaptol („Službeni glasnik Općine Kaptol“, br. 1/08), a nakon čega su 2012. godine donesene Izmjene i dopune PPUO Kaptol (Službeni glasnik Općine Kaptol“, br. 4/12).

Cjelovitim Izmjenama i dopunama Plana, obuhvaćene su sve novonastale okolnosti i potrebe koje su se pojavile u četverogodišnjem vremenskom razdoblju od početka primjene Plana kao što su usklađenje s u međuvremenu donesenom novom zakonskom regulativom, ponovna valorizacija koridora infrastrukturnih objekata (ceste, plin, električna energija, telekomunikacija, vodno gospodarstvo itd.) od interesa za Općinu i Županiju, prijedloga zaštićene prirodne baštine, gospodarenje otpadom i dr.

Važeći Plan izrađen je i donesen temeljem do sad važećih zakona koji definiraju područje prostornog uređenja. Slijedom tadašnje važeće zakonske regulative - Zakon o prostornom uređenju i gradnji („Narodne novine“, broj 76/07, 38/09, 55/11, 90/11 i 50/12) kao i pratećeg „Pravilnika o sadržaju, mjerilima kartografskih prikaza, obveznim prostornim pokazateljima i standardu elaborata prostornih planova“ (NN br. 106/98, 39/04, 45/04, 163/04, 148/10 (prestao važiti) i 9/11), navedeni prostorni plan unutar građevinskog područja ima razgraničenje površina kao postojeće/izgrađeno i planirano/neizgrađeno građevinsko zemljište definiranih namjena površina.

Donošenjem „novog“ Zakona o prostornom uređenju (NN br. 153/13) uvedena je detaljnija kategorizacija građevinskog područja i utvrđene obveze prilikom izdavanja lokacijske i građevinske dozvole.

Člankom 3. navedenog Zakona u poglavlju „Pojmovi“ definira se :

- „20. neizgrađeni dio građevinskog područja je područje određeno prostornim planom planirano za daljnji razvoj***
- 21. neuređeni dio građevinskog područja je neizgrađeni dio građevinskog područja određen prostornim planom na kojemu nije izgrađena planirana osnovna infrastruktura***
- 22. osnovna infrastruktura je prometna površina preko koje se osigurava pristup do građevne čestice, odnosno zgrade, javno parkiralište, građevine za odvodnju otpadnih voda i niskonaponska elektroenergetska mreža***
- 28. prometna površina je površina javne namjene, površina u vlasništvu vlasnika građevne čestice ili površina na kojoj je osnovano pravo služnosti prolaza u svrhu pristupa do građevne čestice.“***

Člankom 201. navedenog Zakona u poglavlju „Dokumenti prostornog uređenja“ definira se obveza dopune PPUO/G, a u smislu određivanja neuređenih dijelova građevinskih područja i izgrađenih dijelova građevinskih područja planiranih za urbanu preobrazbu u skladu s ovim Zakonom. Do ispunjenja ove obveze „dopune PPUO“ (odnosno usklađenja sa Zakonom) neuređenim dijelom građevinskog područja smatraju se neizgrađeni dijelovi građevinskog područja određeni prostornim planovima, a izgrađenim dijelovima građevinskih područja planiranim za urbanu preobrazbu u smislu ovoga Zakona smatraju se dijelovi građevinskog

područja određeni za urbanu obnovu prostornim planovima koji su na snazi na dan stupanja na snagu ovoga Zakona. Slijedom navedenog za sva građevinska područja koja su određena kao planirana/neizgrađena ili izgrađena određena za urbanu sanaciju, a za koje nije donesen urbanistički plan uređenja ili druga vrsta provedbenog dokumenta prostornog uređenja koji su bili propisani dosadašnjim zakonima onemogućen je postupak izdavanja lokacijske i građevinske dozvole izuzev zamjenskih građevina.

Odlukom o izradi usklađenja Prostornog plana uređenja Općine Kaptol sa Zakonom o prostornom uređenju („Službeni glasnik Općine Kaptol, br. 1/15 – u dalnjem tekstu Odluka o izradi usklađenja PPUO Kaptol sa ZPU) donesenom na temelju članka 86. Zakona o prostornom uređenju („Narodne novine „, br. 153/13 – u dalnjem tekstu Zakon) i članka 32. i 94. Statuta Općine Kaptol ("Službeni glasnik Općine Kaptol", br.03/09, 02/13 i 06/13), od strane Općinskog vijeća Općine Kaptol, u ožujku 2015. godine, omogućen je postupak usklađenja PPUO Kaptol s navedenim Zakonom, kroz analizu građevinskih područja određenih važećim Planom („Službeni glasnik Općine Kaptol“, br. 1/08 i 4/12).

Sukladno Odluci o izradi usklađenja PPUO Kaptol sa Zakonom, a temeljem Odluke o povrejeravanju izrade usklađenja PPUO Kaptol sa Zakonom, danu od strane Župana Požeško-slavonske županije (Klasa: 350-01/15-01/12, Urbroj: 2177/1-01-15-2 od 02. travnja 2015. godine (Požeško-slavonski službeni glasnik, br. 04/2015) sklopljen je Ugovor o izradi usklađenja Prostornog plana uređenja općine Kaptol sa Zakonom o prostornom uređenju (ZAVOD: Klasa: 350-01/15-09/2, Urbroj: 2177/1-3-1-15-1; OPĆINA KAPROL: Klasa:350-01/15-09/5, Urbroj: 2177/1-3-1-15-1 od 13. travnja 2015.), između Općine Kaptol i Zavoda za prostorno uređenje Požeško-slavonske županije, na osnovu kojeg je izrađen elaborat Prostornog plana uređenja Općine Kaptol - usklađenje sa Zakonom o prostornom uređenju („Narodne novine“, broj 153/13).


Nositelj izrade ovog PPUO Kaptol – usklađenje sa Zakonom, je Jedinstveni upravni Odjel Općine Kaptol (u dalnjem tekstu: Nositelj izrade), a izrađivač, sukladno članku 27. Zakona, Zavod za prostorno uređenje Požeško-slavonske županije (u dalnjem tekstu: Izrađivač).

Obuhvat usklađenja Plana su postojeća građevinska područja određena važećim Prostornim planom.

Navedeni PPUO nema izgrađenih građevinskih područja predviđenih za urbanu sanaciju, odnosno predviđenih zona određenih za potrebe urbane obnove slijedom prošlog Zakona o prostornom uređenju i gradnji određenih kroz važeći PPUO.

Temeljem navedenog, ciljevi i programska polazišta Plana, su omogućavanje ishođenja dozvola i akata gradnje na građevinskom zemljištu određenom kao neizgrađeno, ali koje je u naravi uređeno građevinsko zemljište.

Kako ova dopuna Prostornog plana isključivo predstavlja usklađenje sa Zakonom, provodi se po skraćenom postupku bez provođenja javne rasprave i bez sudjelovanja javnopravnih tijela.

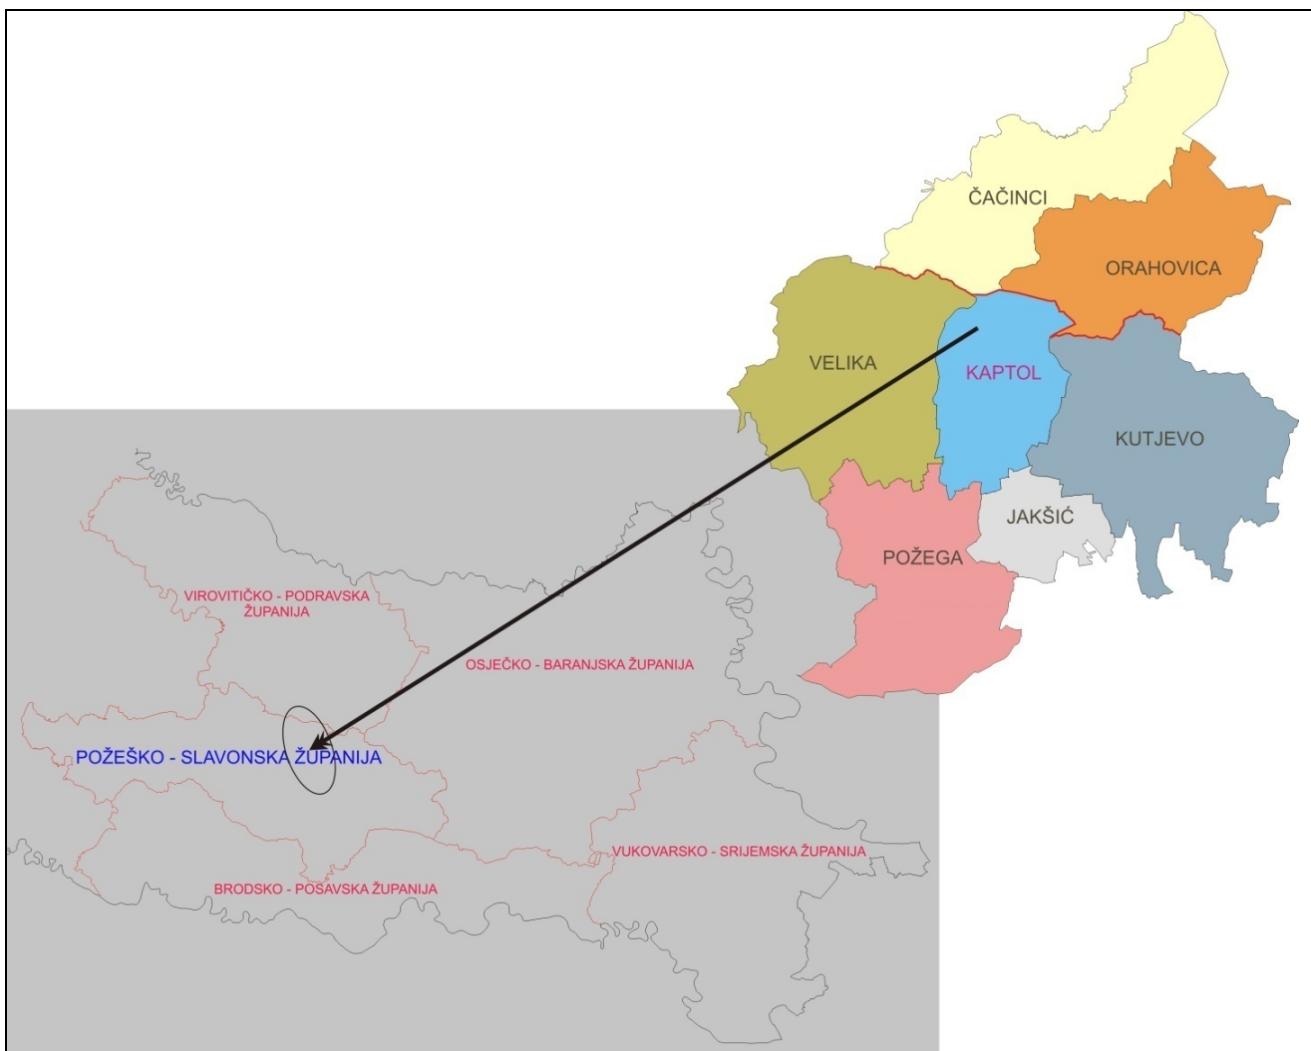

2. OBRAZLOŽENJE USKLAĐENJA

U postupku analize neuređenih dijelova građevinskih područja i izgrađenih dijelova tih područja planiranih za urbanu preobrazbu, sukladno članku 201. Zakona, izvršen je uvid u Odredbe za provođenje POUO Kaptol, koje se odnose na:

- određivanje veličine građevne čestice, a koje glase:

„2.2. GRAĐEVINSKA PODRUČJA NASELJA

2.2.1. Namjena građevina u građevinskom području naselja

(15.) *U građevinskom području naselja ne smiju se graditi građevine koje bi svojim postojanjem i uporabom neposredno ili posredno ugrožavale život, zdravlje i rad ljudi u naselju, odnosno vrijednosti čovjekova okoliša, niti se zemljište smije uređivati ili koristiti na način koji bi izazvao takve posljedice.*

U stambenim zonama ne mogu se smještati one proizvodne građevine za koje je prema odredbama posebnih propisa određena provedba postupka procjene utjecaja zahvata na okoliš.

Formiranje građevnih čestica i parcelacija u svrhu formiranja građevnih čestica će se provoditi u skladu s odredbama ovog Plana ili planovima užih područja.

Postojeći prostori i građevine, čija namjena nije u skladu sa Planom mogu se zadržati sve do trenutka privođenja prostora ili građevina planiranoj namjeni, ali je ne smiju onemogućavati.

(16.) *Građevinsko područje čini izgrađeni i neizgrađeni dio.*

Izgrađeni dio građevinskog područja su izgrađene i uređene građevne čestice i druge površine privedene različitoj namjeni kao i neizgrađene i neuređene čestice zemljišta površine do 5.000 m koje s izgrađenim dijelom građevinskog područja čine prostorno cjelinu.

Neizgrađeni dio građevinskog područja je jedna ili više neposredno povezanih neizgrađenih i neuređenih čestica zemljišta ukupne površine veće od 5.000 m.

(17.) *Građevna čestica je čestica zemljišta s pristupom na prometnu površinu koja je izgrađena ili koju je u skladu s uvjetima prostornog plana planirano utvrditi oblikom i površinom od jedne ili više čestica zemljišta ili njihovih dijelova te izgraditi, odnosno urediti.*

Na izgrađenom ili neizgrađenom dijelu građevinskog područja može se graditi samo na uređenoj građevnoj čestici sa koje je osiguran pristup na prometnu površinu.

Građevnom česticom smatra se kod vrlo dubokih parcela, zemljište dubine 50 - 150 m od regulacijske linije ovisno o tipologiji naselja (do 50 m kod brdskih naselja i do 150 m kod ravničarskih naselja). U slučajevima kad je postojeća izgradnja na većoj dubini, građevinskom parcelom smatra se zemljište do dubine 10 m iza zadnje izgrađene zgrade.

(18.) *Građevinsko područje je izgrađeni i uređeni dio naselja i neizgrađeni dio područja tog naselja planiran za njegov razvoj i proširenje.“*

- određivanje priključenja građevne čestice na javnu prometnu površinu i komunalnu infrastrukturu, a koje glase:

,,2.2.2. Opći uvjeti gradnje i uređenja prostora u građevinskom području naselja

- (23.) *Opći uvjeti gradnje primjenjuju se na sve građevne čestice i građevine u građevinskom području naselja.*

2.2.2.1. Građevne čestice

- (24.) *Građevna čestica je zemljište koje omogućuje gradnju i korištenje čestice sukladno Odredbama PPUO Kaptol, koja ima direktni pristup s prometne površine, a formira se u skladu s uvjetima prostornog plana od jedne ili više čestica zemljišta ili njihovih dijelova sukladno posebnom zakonu.*

Prometna površina je površina javne namjene, nerazvrstana cesta, površina u vlasništvu vlasnika građevne čestice ili površina na kojoj je osnovano pravo služnosti prolaza u svrhu pristupa do građevne čestice.

Prometnom površinom iz stavka 1., smatra se ulični koridor širine utvrđene u točkama (395.) - (398.) ovih Odredbi, koji je kao javno dobro spojen na sustav uličnih koridora u naselju i za koji su riješeni imovinsko - pravni odnosi. Iznimno, čestica na kojoj su postojeće, legalno izgrađene građevine može imati osiguran pristup na drugi način (služnost prolaza preko druge čestice, površina u vlasništvu vlasnika čestice i sl.).

2.2.2.4. Način i uvjeti priključenja građevne čestice odnosno građevine na javnu prometnu površinu i komunalnu infrastrukturu

- (67.) *Neizgrađene dijelove građevinskih područja naselja treba opremiti komunalnom i prometnom infrastrukturom u skladu s Odredbama ovog Plana.*

- (68.) *Građevna čestica mora imati direktni pristup s javne prometne površine, sukladno točki (24.) ovih Odredbi.*

Mostovi preko vodotoka smatraju se, uz prethodno pribavljene uvjete ustanove s javnim ovlastima nadležne za vodno gospodarstvo, neposrednim pristupom na prometnu površinu.

- (74.) *Kolni pristup od ceste do građevne čestice mora biti širine min. 3,0 m, ako planovima užih područja nije drugačije riješeno. Prilikom izgradnje kolnih pristupa preko površina javne namjene ne smiju se ugrožavati postojeće građevine na tim površinama ili onemogućavati njihovo korištenje.*

- (75.) *Na neizgrađenom dijelu građevinskog područja, koje je prikazano na kartografskim prikazima građevinskog područja, ne može se graditi ako zemljište nije uređeno, odnosno komunalno opremljeno na minimalnoj razini ili čije je uređenje započeto na temelju programa gradnje građevina i uređaja komunalne infrastrukture prema posebnom propisu.*

Minimalna razina komunalne opremljenosti u građevinskim područjima naselja je slijedeća:

- *pristup s prometne površine - kolnik ili kolno - pješačka površina izvedeni minimalno u kamenom materijalu (makadam) minimalne širine prema članku 384. ovih Odredbi,*
- *odvodnja otpadnih voda,*
- *propisani broj parkirališnih mesta,*
- *mogućnost priključka na elektroenergetsku mrežu ili putem osobnog agregata*
- *mogućnost priključka na javni vodovod ili na vlastiti bunar*

Osiguranje minimalne razine komunalne opremljenosti prema podstavku 4. i 5. prethodnog stavka nije obvezno za građevine koje za svoju funkciju ne trebaju elektroenergetski i vodovodni priključak.

(76.) *Ako na dijelu građevinskog područja na kojem će se izvoditi građevina postoji javni vodoopskrbni sustav, ona se obvezno mora priključiti na isti, na način propisan od nadležnog distributera.*

U slučajevima kada ne postoji izgrađen vodoopskrbni sustav, opskrba pitkom vodom se rješava na higijenski način prema mjesnim prilikama, sve do izgradnje istog.

(77.) *Ako na dijelu građevinskog područja na kojem će se izvoditi građevina postoji javni odvodni sustav, ona se obvezno mora priključiti na isti, na način propisan od nadležnog distributera.*

U slučajevima kada ne postoji izgrađen javni odvodni sustav, otpadne vode iz domaćinstva moraju se ispuštati u nepropusne septičke taložnice.

Otpadne vode iz proizvodno-poslovnih, gospodarskih i drugih sličnih građevina koje kroz svoju djelatnost mogu biti potencijalni ili stvarni izvor zagađenja, moraju se prethodno pročistiti, odnosno stručno dokazati da svojom agresivnošću ne utječe na zagađivanje čovjekova okoliša.

(78.) *Priklučivanje građevina na elektroenergetsку, električku komunikacijsku i plinsku mrežu obavlja se na način propisan od nadležnog distributera.”*

• određivanje širine uličnih koridora javnih cesta u građevinskom području naselja, a koje glase:

„5.1. PROMETNI SUSTAV

5.1.1. Cestovni promet

(384.) *Najmanja širina kolnika za državne i županijske ceste mora biti 7,0 m, a za lokalne ceste 6,0 m.*

Nerazvrstane prometnice trebaju imati širinu kolnika od 6,0 m (iznimno 5,50 m).

Kada su prometnice planirane kao jednosmjerne minimalna širina kolnika iznosi 4,5 m. Jednosmjerna prometnica može se izgrađivati samo iznimno, na preglednom dijelu ulice, pod uvjetom da se na svakih 100 m uredi ugibalište, odnosno u slijepim ulicama čija dužina ne prelazi 100 m na preglednom ili 50 m na nepreglednom dijelu.

Iznimno, širina kolnika, odnosno prometnice unutar građevinskog područja naselja može biti i uža, kada se ista formira kao kolno-pješačka površine čija širina može biti jednaka širini koridora ulice.

- (394.) *Svi ulični koridori u građevinskom području na koje postoji neposredan pristup s građevnih čestica, ili su uvjet za formiranje građevnih čestica, moraju biti povezani u jedinstveni prometni sustav.*
- (395.) *Za nove ulične koridore u građevinskim područjima naselja potrebno je, gdje god je to moguće, osigurati širinu:*
- *25,0 m za državne ceste,*
 - *20,0 m za županijske ceste,*
 - *18,0 m za lokalne ceste,*
 - *12,0 m za ulične koridore kojima prolaze ostale ceste.*

- (396.) *U slučaju da se zbog postojećih građevina, prirodnih ili drugih specifičnih prostornih ograničenja ne može osigurati preporučena širina uličnog koridora, iznimno se mogu utvrditi i manje širine.*

Minimalna širina koridora u građevinskom području mora biti takva da omogući smještaj svih postojećih i planiranih prometnih površina (kolnik ili kolno-pješačka površina, pješačka staza i sl.), svih postojećih i planiranih infrastrukturnih vodova (naročito sustava odvodnje oborinskih voda iz uličnog profila) te da zadovolji uvjete za vatrogasni pristup prema posebnom propisu, i to:

- *8,0 m za dvosmjerni promet*
- *6,0 m za jednosmjerni promet.*

- (397.) *U okviru građevinskog područja naselja izuzetno širina uličnog koridora uz koji je moguća gradnja može biti i manja od širina navedenih u prethodnom članku uz uvjet da se radi o već formiranoj čestici puta, da njegova širina odgovara minimalnoj širini određenoj temeljem posebnog propisa o vatrogasnim pristupima.*

U slučaju otežanih terenskih uvjeta ili ograničenja već postojećom izgradnjom, u izgrađenom dijelu građevinskog područja mogu se i formirati ulični koridori manji od navedenih prethodnom članku, i to kao kolno-pješke površine, također uz uvjet da njihova širina odgovara minimalnoj širini određenoj temeljem posebnog propisa o vatrogasnim pristupima.

Ulice uže od 6,0 m moraju se obavezno urediti kao kolno-pješačke površine, pri čemu širina kolnika, odnosno kolno-pješačke površine može biti jednaka širini koridora.

Slikepe ulice, tamo gdje se planiraju, moraju na kraju imati okretište za komunalna i druga vozila.

- (398.) *Širine koridora iz točke (395.), (396.) i (397.) ovih Odredbi ne odnose se na postojeće ulične koridore, koji se nalaze u izgrađenom građevinskom području označenom na kartografskim prikazima građevinskih područja (4.A.-4.G.) gdje isti mogu biti i uži.”*

Temeljem navedenog podijeljene su neizgrađene površine unutar naselja po zonama i iste označene na kartografskom prikazu i analizirane tablično kroz sljedeće parametre:

1. Prometna površina:

- da li posjeduju pristup na prometnu površinu,
- status katastarske čestice prometne površine sukladno z.k. ulošku ili DOF podlozi,
- širina prometne površine (provjera minimalnih širina postojećih koridora slijedom Odredbi za provođenje Plan i nadležnog zakona),
- da li je osigurano parkiranje na javnoj površini/javnom parkiralištu unutar naselja

2. Niskonaponska mreža:

- dostupnost u odnosu na lokacije postojeće TS 10(20)/0,4 kV :
 - a) radijus načelno 500 metara od lokacije postojeće TS kao predloženi,

3. Temeljem navedenih Odredbi za provođenje Plana, priključak na građevine za odvodnju otpadnih voda, u slučajevima kada ne postoji izgrađen odvodni sustav, je omogućen kroz izgradnju vodonepropusnih, armirano – betonskih, trodijelnih septičkih taložnice, ili prikupljanjem u vodonepropusne sabirne jame, separatora ulja i masti, pjeskolova, gnojnica i sl., uz obvezu pražnjenje jama, zabranu ispuštanja u okoliš i konačno zbrinjavanje otpadnih voda, sukladno posebnom propisu, i dalje se ne promatra kroz tablični prikaz.

Iznimno, za građevine s količinom sanitarnе i ostale otpadne vode iznad 2,0 m³/dnevno ne mogu se graditi vodonepropusne sabirne jame.

4. Dubina građevinske čestice omogućena važećim člancima Odredbi za provođenje Plana kod vrlo dubokih parcela iznosi 50 - 150 m od regulacijske linije, ovisno o tipologiji naselja (do 50 m kod brdskih naselja i do 150 m kod ravničarskih naselja). Stoga je, slijedom tradicije, odnosno lokalno uobičajenih dubina parcela, promatrana, u pravilu, dubina od cca 80 m, a što ulazi u okvire propisane Odredbama. U iznimnim slučajevima, kada je iz opravdanih razloga bilo potrebno/logično osigurati veću dubinu građevinske čestice te kad je postojeća izgradnja na većoj dubini pa se, sukladno Odredbama za provođenje Plana, građevinskom parcelom smatra zemljište do dubine 10 m iza zadnje izgrađene zgrade, tada je promatrana i dubina veća od 80 m, ali ne veća od 150 m kako je i propisano tim Odredbama.

Kroz analizu korišten je i sljedeći kriterij:

„Za neizgrađene građevinske čestice koje nemaju direktni pristup na prometnu površinu, a nisu na kartografskim prikazima mjerila 1: 5000 označene kao neuređene ostvaruju svoje pravo (status uređenog) isključivo objedinjenjem s jednom ili više susjednih čestica od kojih barem jedna posjeduje pravo neposrednog pristupa na prometnu površinu, na način da novoformirana jedinstvena građevna čestica, propisanog oblika i dubine, ima direktni pristup na prometnu površinu.“


2.1. ZONIRANJE GRAĐEVINSKIH PODRUČJA I ANALIZA PO KARTOGRASKIM PRIKAZIMA GRAĐEVINSKIH PODRUČJA MJERILA 1: 5000

Legenda kartografskih prikaza:



2.1.1. KARTOGRAFSKI PRIKAZ - 4.A. Građevinsko područje naselja – Kaptol i Komarovci

• Kaptol

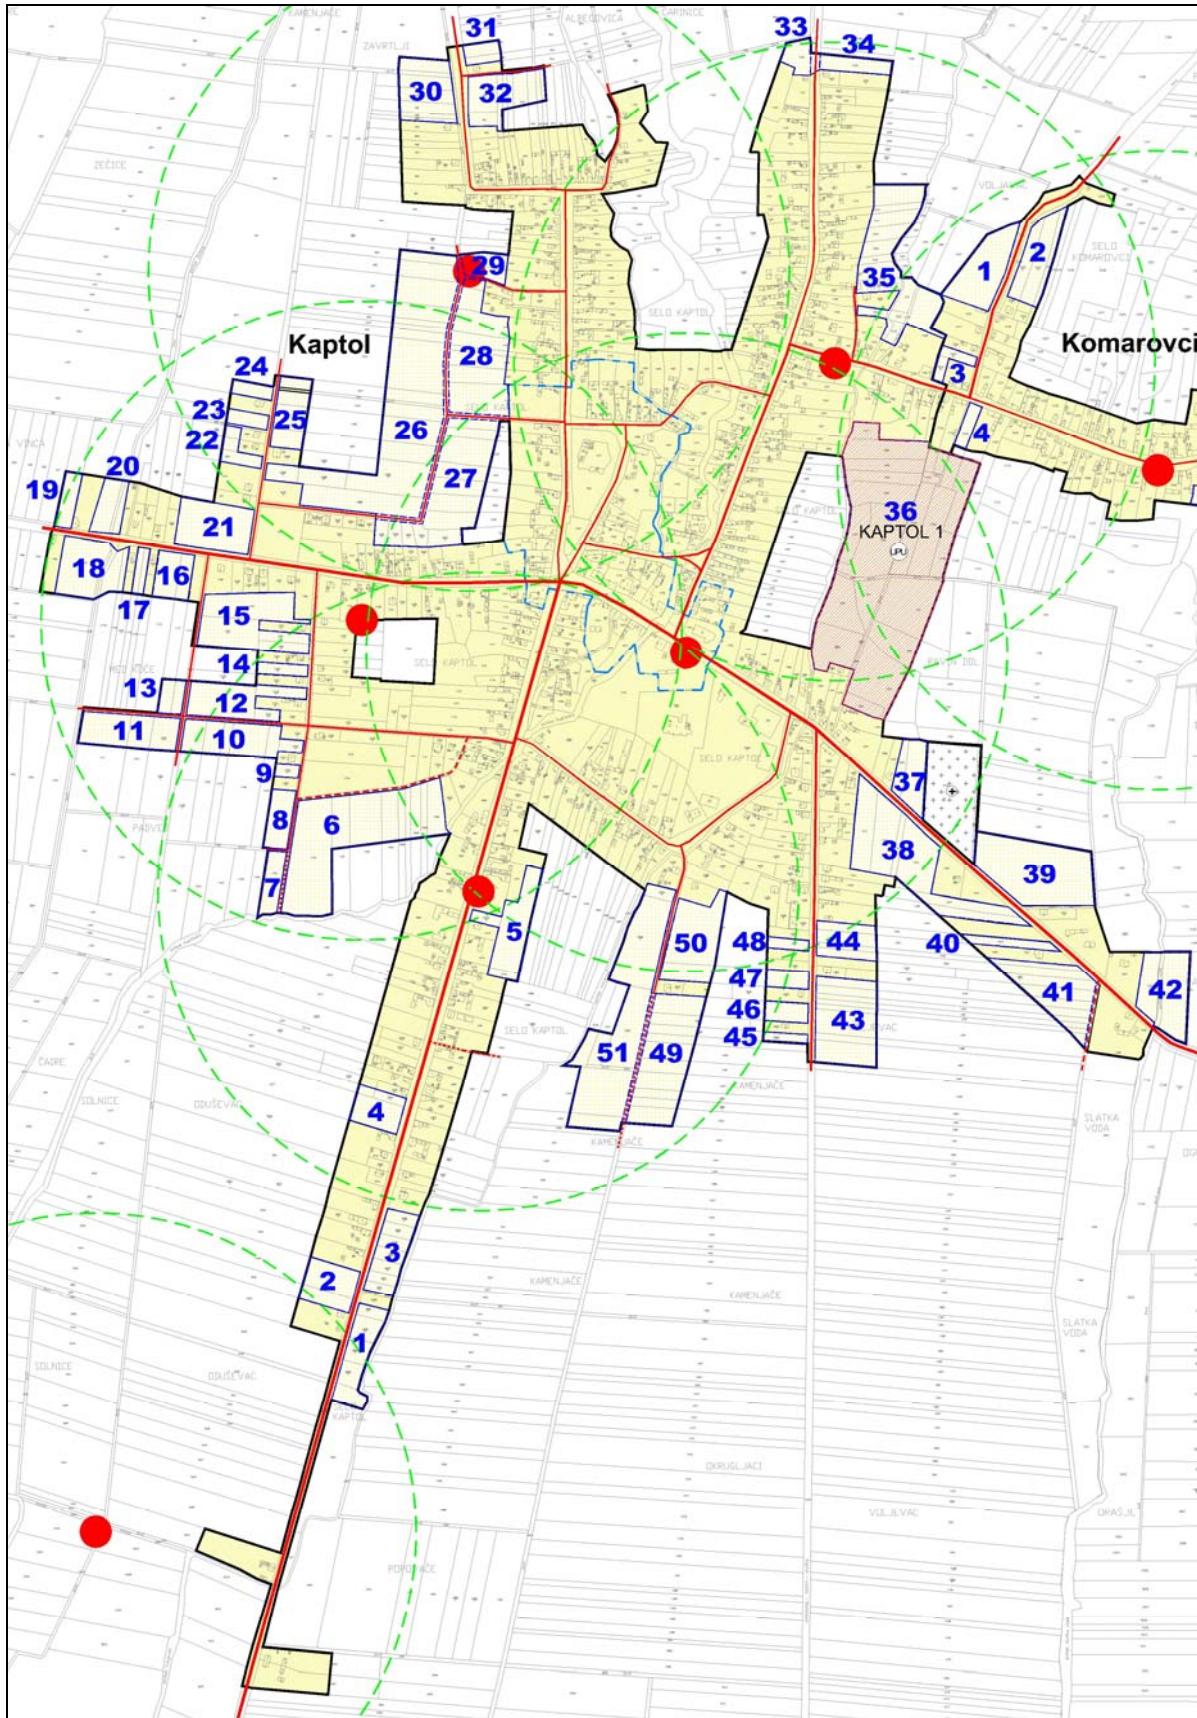


OPĆINA KAPTOL PPUO (SL.GLASNIK OPĆINE KAPTOL 1/08 i 04/12)							
NASELJE	ZONA	PUT-pristup zone			nisko naponska mreža	ZAKLJUČAK	
		k.č.br.	namjena	širina		uredeno	neuređeno
			katastar	m			
	1	2295	ŽC	10,95 - 11,92	DA	+	
	2	2295	ŽC	10,95 - 12,42	DA	+	
	3	2295	ŽC	11,31 - 14,68	DA	+	
	4	2295	ŽC	20,93 - 21,01	DA	+	
	5	2295	ŽC	16,68 - 20,03	DA	+	
	6	1703	PUT	4,54 - 4,63	DA	+	
		1743	PUT	5,97 - 6,02			
	7	1743	PUT	5,97 - 6,02	DA	+	
		1750	PUT	4,23 - 4,35			
	8	1750	PUT	4,23 - 4,35	DA	+	
		1743	PUT	5,97 - 6,02			
	9	1743	PUT	6,02 - 6,04	DA	+	
	10	1743	PUT	6,02 - 6,08	DA	+	
		2296	PUT	6,22 - 6,26			
		2297	PUT	7,79 - 7,81			
	11	2297	PUT	7,79 - 7,81	DA	+	
		1769	PUT	6,14 - 6,22			
	12	1735	PUT	8,18 - 8,22	DA	+	
		2296	PUT	6,24 - 6,26			
		2297	PUT	7,93 - 8,03			
	13	2297	PUT	7,93 - 8,03	DA	+	
		1769	PUT	6,22 - 6,25			
	14	1735	PUT	8,14 - 8,36	DA	+	
	15	1735	PUT	8,14 - 8,39	DA	+	
		2297	PUT	7,90 - 8,06			

K A P T O L	16	2284	ŽC	12,70 - 13,99	DA	+	
	17	2284	ŽC	14,05 - 14,42	DA	+	
	18	2284	ŽC	14,05 - 15,30	DA	+	
		2283	ŽC	11,77 - 15,64			
	19	2283	ŽC	11,77 - 12,71	DA	+	
	20	2283	ŽC	12,31 - 15,64	DA	+	
	21	2284	ŽC	12,70 - 13,19	DA	+	
		973	PUT	7,76 - 8,40			
	22	973	PUT	8,39 - 8,45	DA	+	
	23	973	PUT	8,34 - 8,44	DA	+	
	24	973	PUT	8,33 - 8,39	DA	+	
	25	973	PUT	8,33 - 8,44	DA	+	
	26	973	PUT	8,40 - 8,45	DA	+	
		1010	PUT	7,41 - 8,51			
	27	1010	PUT	7,81 - 8,25	DA	+	
		1035	PUT	8,36 - 8,58			
	28	1035	PUT	8,33 - 8,58	DA	+	
		1010	PUT	7,41 - 8,54			
		1047	PUT	4,60 - 4,77			
	29	1010	PUT	6,54 - 7,94	DA	+	
		1047	PUT	4,60 - 4,77			
	30	2266	PUT	14,93 - 22,14	DA	+	
	31	2266	PUT	20,57 - 21,53	DA	+	
	32	2266	PUT	13,85 - 22,14	DA	+	
		653	PUT	4,61 - 5,98			
	33	2277	PUT	14,24 - 15,25	DA	+	
	34	2277	PUT	14,24 - 15,07	DA	+	
	35	1220	PUT	3,51 - 6,12	DA	+	
		2277	PUT	14,41 - 15,56			

	36	RJEŠAVA SE KOD IZRADE UPU-a		DA		+
37	2290	ŽC	12,13 - 13,23	DA	+	
38	2290	ŽC	12,73 - 13,78	DA	+	
39	2290	ŽC	13,15 - 15,23	DA	+	
40	2290	ŽC	13,65 - 13,75	DA	+	
41	2290	ŽC	13,64 - 13,70	DA	+	
	1342	PUT	6,23 - 6,31			
42	2290	ŽC	12,06 - 13,55	DA	+	
	2012	ŽC	12,91 - 13,44			
43	2291	LC	11,13 - 11,53	DA	+	
44	2291	LC	11,66 - 12,23	DA	+	
45	2291	LC	11,45 - 11,53	DA	+	
46	2291	LC	11,45 - 11,47	DA	+	
47	2291	LC	11,36 - 11,47	DA	+	
48	2291	LC	12,17 - 12,23	DA	+	
49	2292	PUT	6,43 - 7,17	DA	+	
50	2292	PUT	7,01 - 8,15	DA	+	
51	2292	PUT	6,43 - 8,15	DA	+	


- **Komarovci**

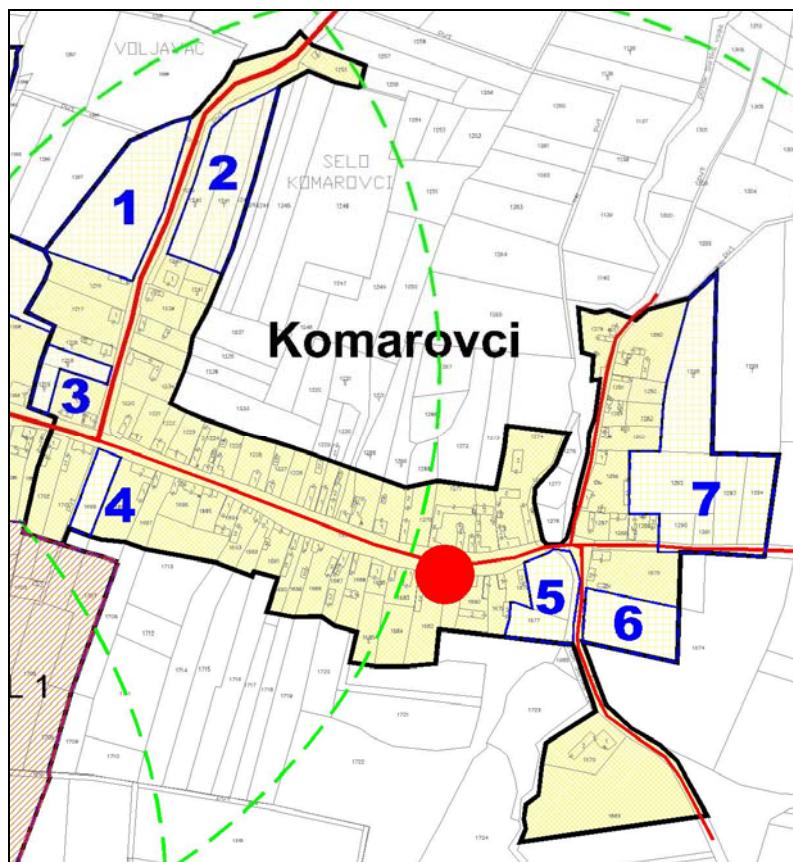

OPĆINA KAPTOL PPUO (SL.GLASNIK OPĆINE KAPTOL 1/08 i 04/12)							
NASELJE	ZONA	PUT-pristup zone			nisko naponska mreža	ZAKLJUČAK	
		k.č.br.	namjena	širina		uređeno	neuređeno
			katastar	m			
KOMAROVCI	1	1981	LC	9,99 - 13,24	DA	+	
	2	1981	LC	9,99 - 14,45	DA	+	
	3	1981	LC	10,04 - 11,16	DA	+	
		1999	LC	12,48 - 14,64			
	4	1999	PUT	13,92 - 14,46	DA	+	
	5	1999	PUT	13,01 - 14,50	DA	+	
		2003	PUT	6,06 - 8,66			
	6	2003	PUT	6,06 - 8,66	DA	+	
	7	2005	PUT	6,26 - 10,57	DA	+	
		2000	PUT	6,42 - 7,67			

2.1.2. KARTOGRAFSKI PRIKAZ - 4.B. Građevinsko područje naselja - Alilovci


- **Alilovci**

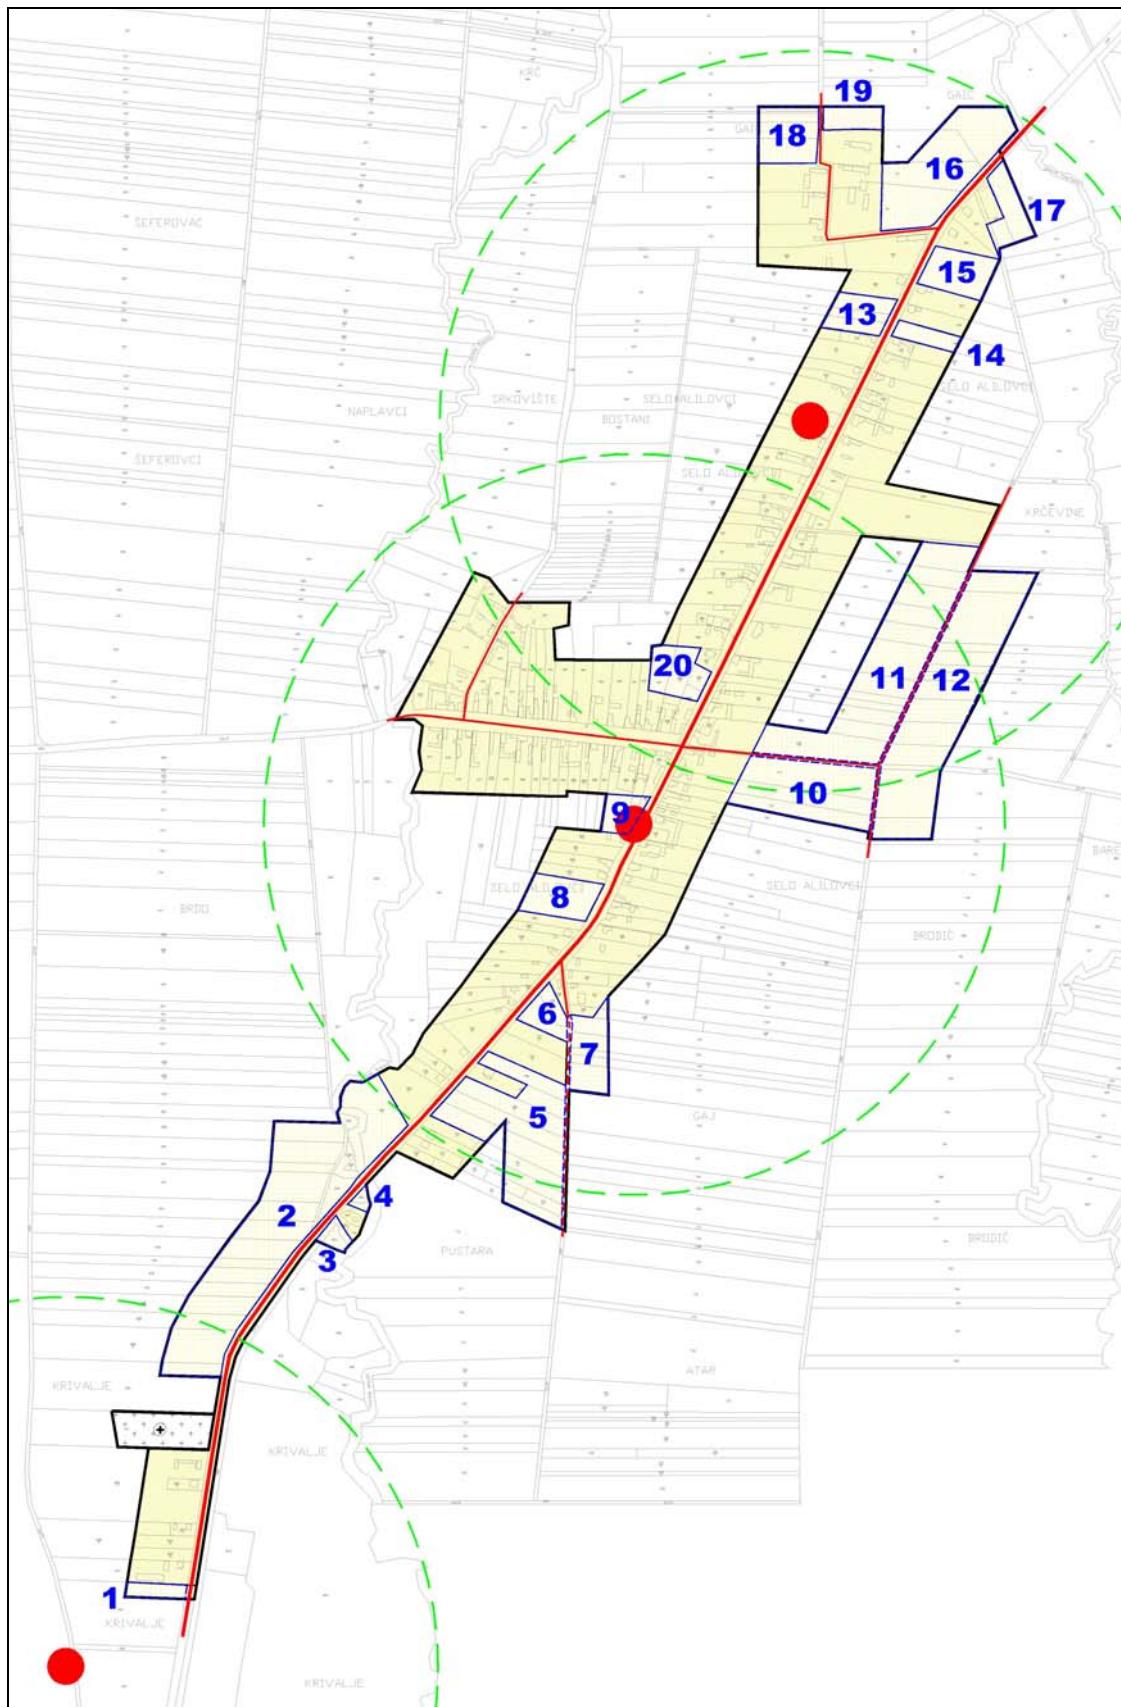

OPĆINA KAPROL PPUO (SL.GLASNIK OPĆINE KAPROL 1/08 i 04/12)							
NASELJE	ZONA	PUT-pristup zone			nisko naponska mreža	ZAKLJUČAK	
		k.č.br.	namjena	širina		uređeno	
			katastar	m			
ALLOVCI		1	1290	ŽC	12,58 - 12,62	DA	+
		2	1290	ŽC	12,11 - 13,88	DA	+
			1291	ŽC	13,15 - 15,19		
		3	1290	ŽC	10,02 - 12,07	DA	+
		4	1290	ŽC	11,58 - 14,81	DA	+
		5	1291	ŽC	13,25 - 14,48	DA	+
			1287	PUT	4,72 - 4,84		
		6	1291	ŽC	12,96 - 15,20	DA	+
			1287	PUT	5,54 - 7,51		
		7	1287	PUT	4,84 - 7,51	DA	+
		8	1291	ŽC	16,01 - 19,76	DA	+
		9	1291	ŽC	13,88 - 18,23	DA	+
		10	1283	PUT	4,86 - 6,19	DA	+
			1285	PUT	4,96 - 5,02		
		11	1244	PUT	4,67 - 4,96	DA	+
			1283	PUT	4,86 - 6,19		
		12	1285	PUT	4,96 - 5,02	DA	+
			1244	PUT	4,67 - 4,92		
		13	1291	ŽC	13,83 - 14,52	DA	+
		14	1291	ŽC	14,22 - 14,47	DA	+
		15	1291	ŽC	13,94 - 15,02	DA	+
		16	1291	ŽC	13,51 - 13,78	DA	+
			1242	PUT	9,25 - 9,54		
		17	1291	ŽC	12,55 - 12,75	DA	+
		18	1242	PUT	6,25 - 7,70	DA	+
		19	1242	PUT	6,25 - 6,28	DA	+
		20	1291	ŽC	16,09 - 16,71	DA	+


2.1.3. KARTOGRAFSKI PRIKAZ - 4.C. Građevinsko područje naselja - Češljakovci i Golo Brdo

- Češljakovci

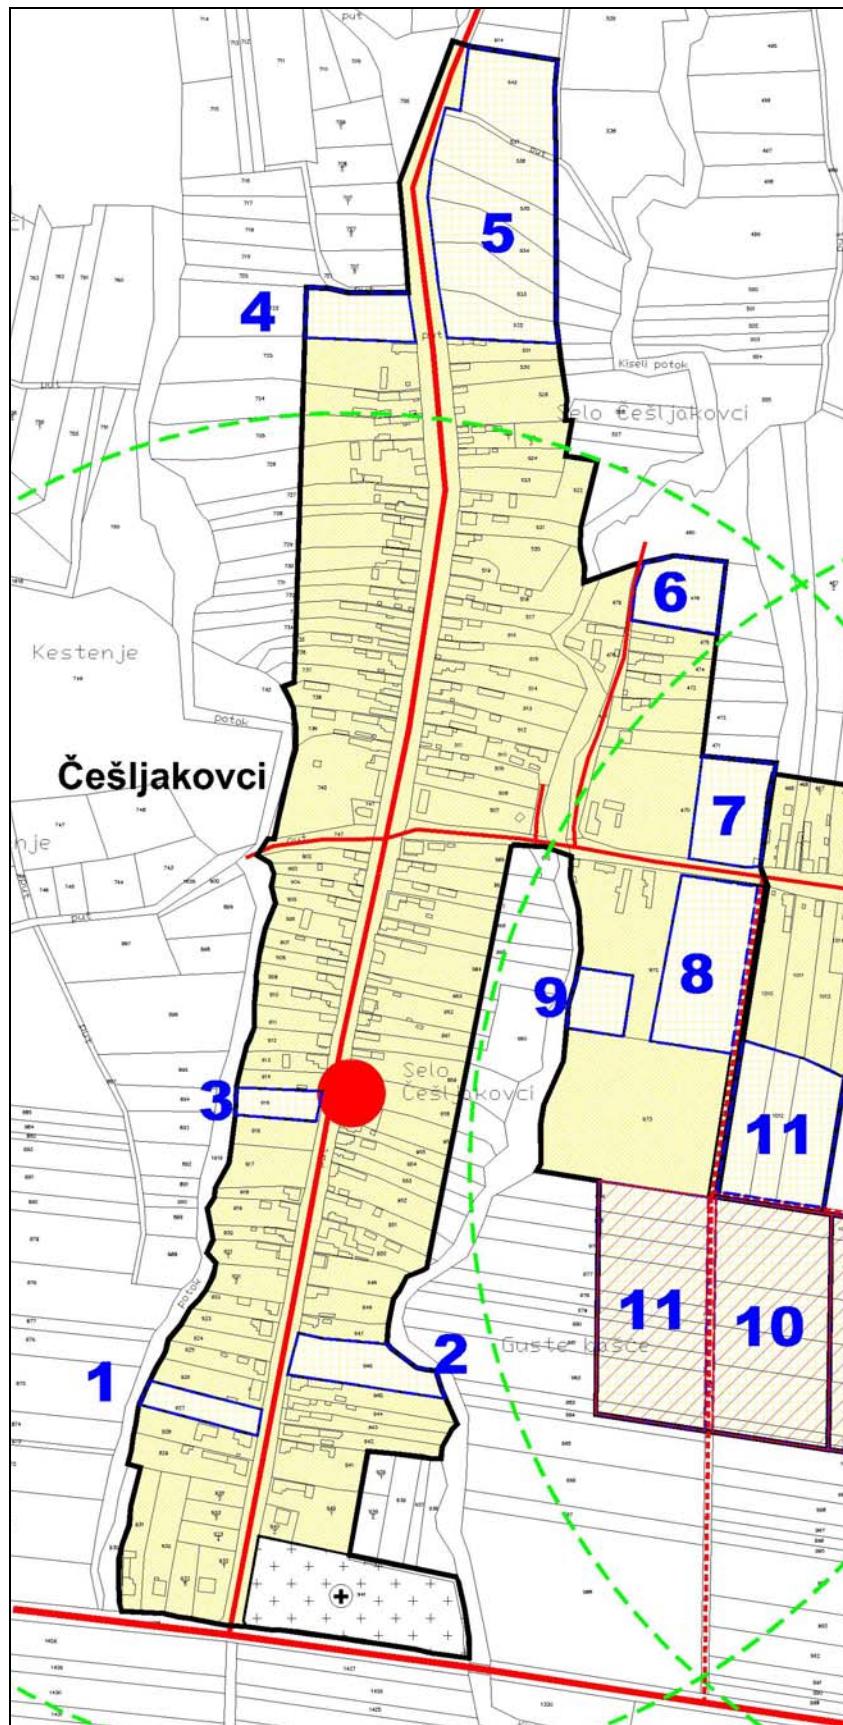

OPĆINA KAPTOL PPUO (SL.GLASNIK OPĆINE KAPTOL 1/08 i 04/12)							
NASELJE	ZONA	PUT-pristup zone			nisko naponska mreža	ZAKLJUČAK	
		k.č.br.	namjena	širina		uređeno	neuređeno
			katastar	m			
ČEŠLJAKOVCI	1	1618	LC	14,37 - 15,02	DA	+	
	2	1618	LC	14,03 - 15,05	DA	+	
	3	1618	LC	15,38 - 15,71	DA	+	
	4	1618	LC	22,55 - 22,85	DA	+	
	5	1618	LC	12,10 - 22,85	DA	+	
	6	477	PUT	3,79 - 4,34	DA	+	
	7	1624	PUT	10,94 - 11,04	DA	+	
	8	1624	PUT	10,94 - 11,07	DA	+	
		1009	PUT	5,47 - 5,55			
	9	1624	PUT	10,43 - 11,07	DA	+	
	10	1008	PUT	3,99 - 4,07	DA	+	
		1009	PUT	5,52 - 5,66			
	11	1009	PUT	5,52 - 5,66	DA		+


- **Golo Brdo**

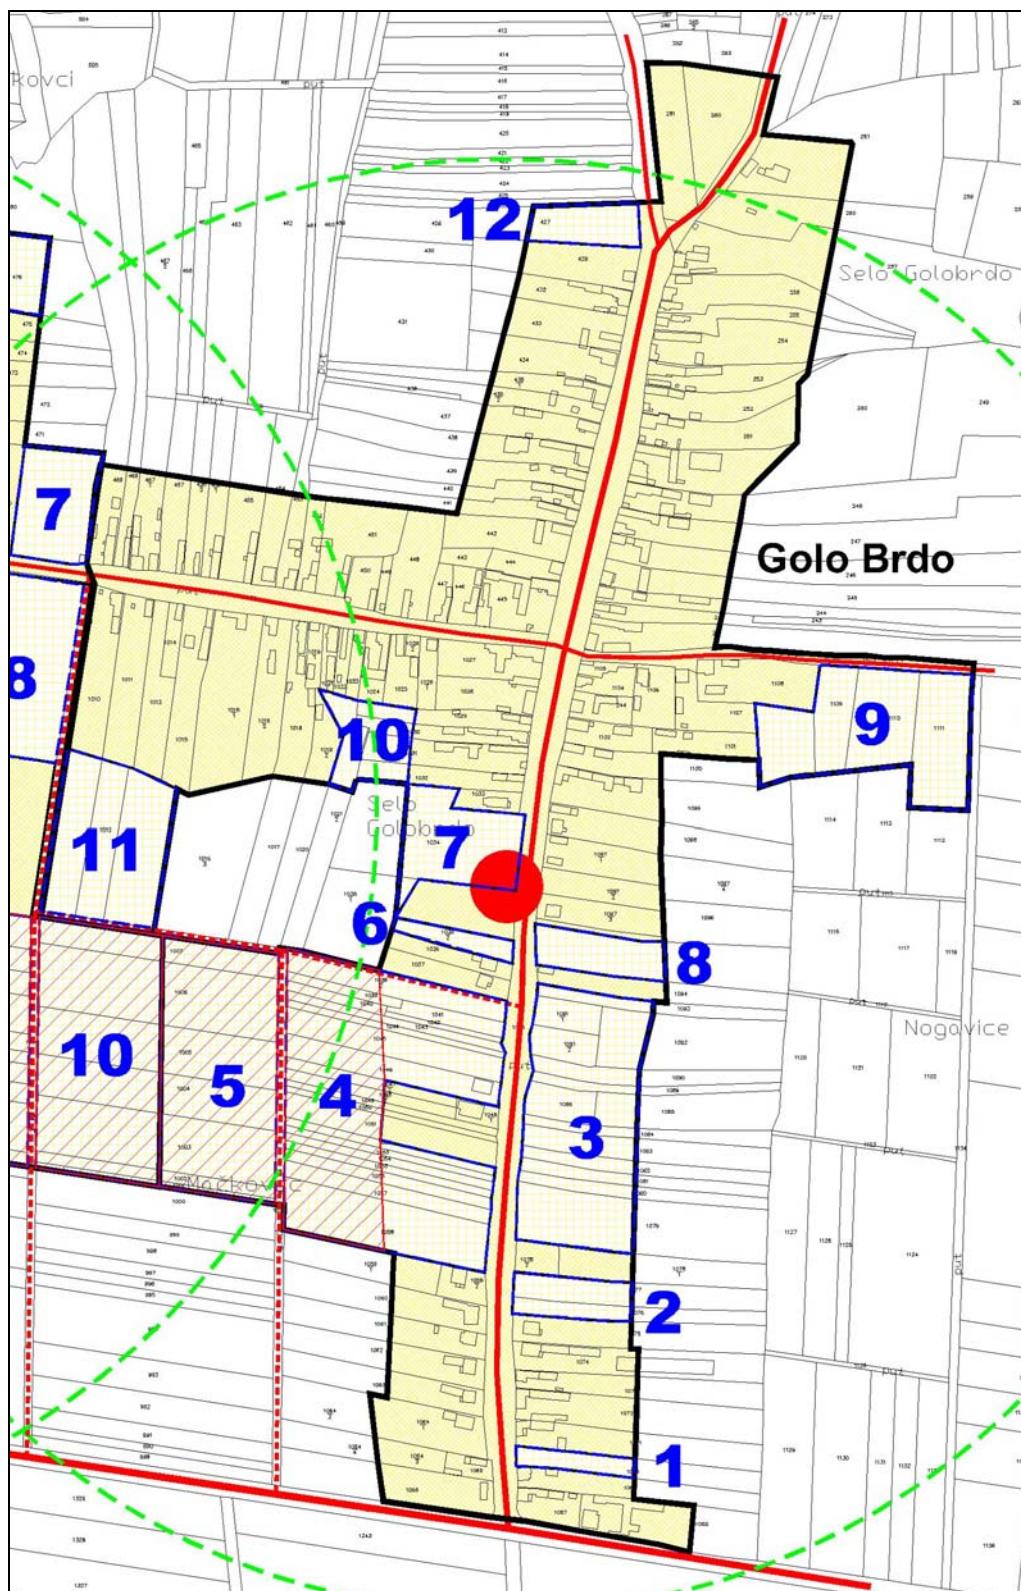

OPĆINA KAPROL PPUO (SL.GLASNIK OPĆINE KAPROL 1/08 i 04/12)							
NASELJE	ZONA	PUT-pristup zone			nisko naponska mreža	ZAKLJUČAK	
		k.č.br.	namjena	širina		uređeno	neuređeno
			katastar	m			
G O L O B R D O	1	1619	LC	16,75 - 20,25	DA	+	
	2	1619	LC	17,79 - 20,27	DA	+	
	3	1619	LC	16,19 - 19,97	DA	+	
	4	1619	LC	16,19 - 19,97	DA	+	+
		1038/1	PUT	6,05 - 6,17			
	5	1038/1	PUT	6,05 - 6,17	DA		+
		1008	PUT	3,92 - 4,09			
	6	1619	LC	15,21 - 16,15	DA	+	
	7	1619	LC	15,87 - 15,90	DA	+	
	8	1619	LC	14,43 - 16,15	DA	+	
	9	1623	PUT	7,13 - 7,74	DA	+	
	10	1619	LC	19,93 - 23,21	DA	+	
	11	1008	PUT	3,99 - 4,07	DA	+	
		1009	PUT	5,45 - 7,01			
	12	1619	LC	16,00 - 20,89	DA	+	


2.1.4. KARTOGRAFSKI PRIKAZ - 4.D. Građevinsko područje naselja - Doljanovci i Bešinci

- **Doljanovci**

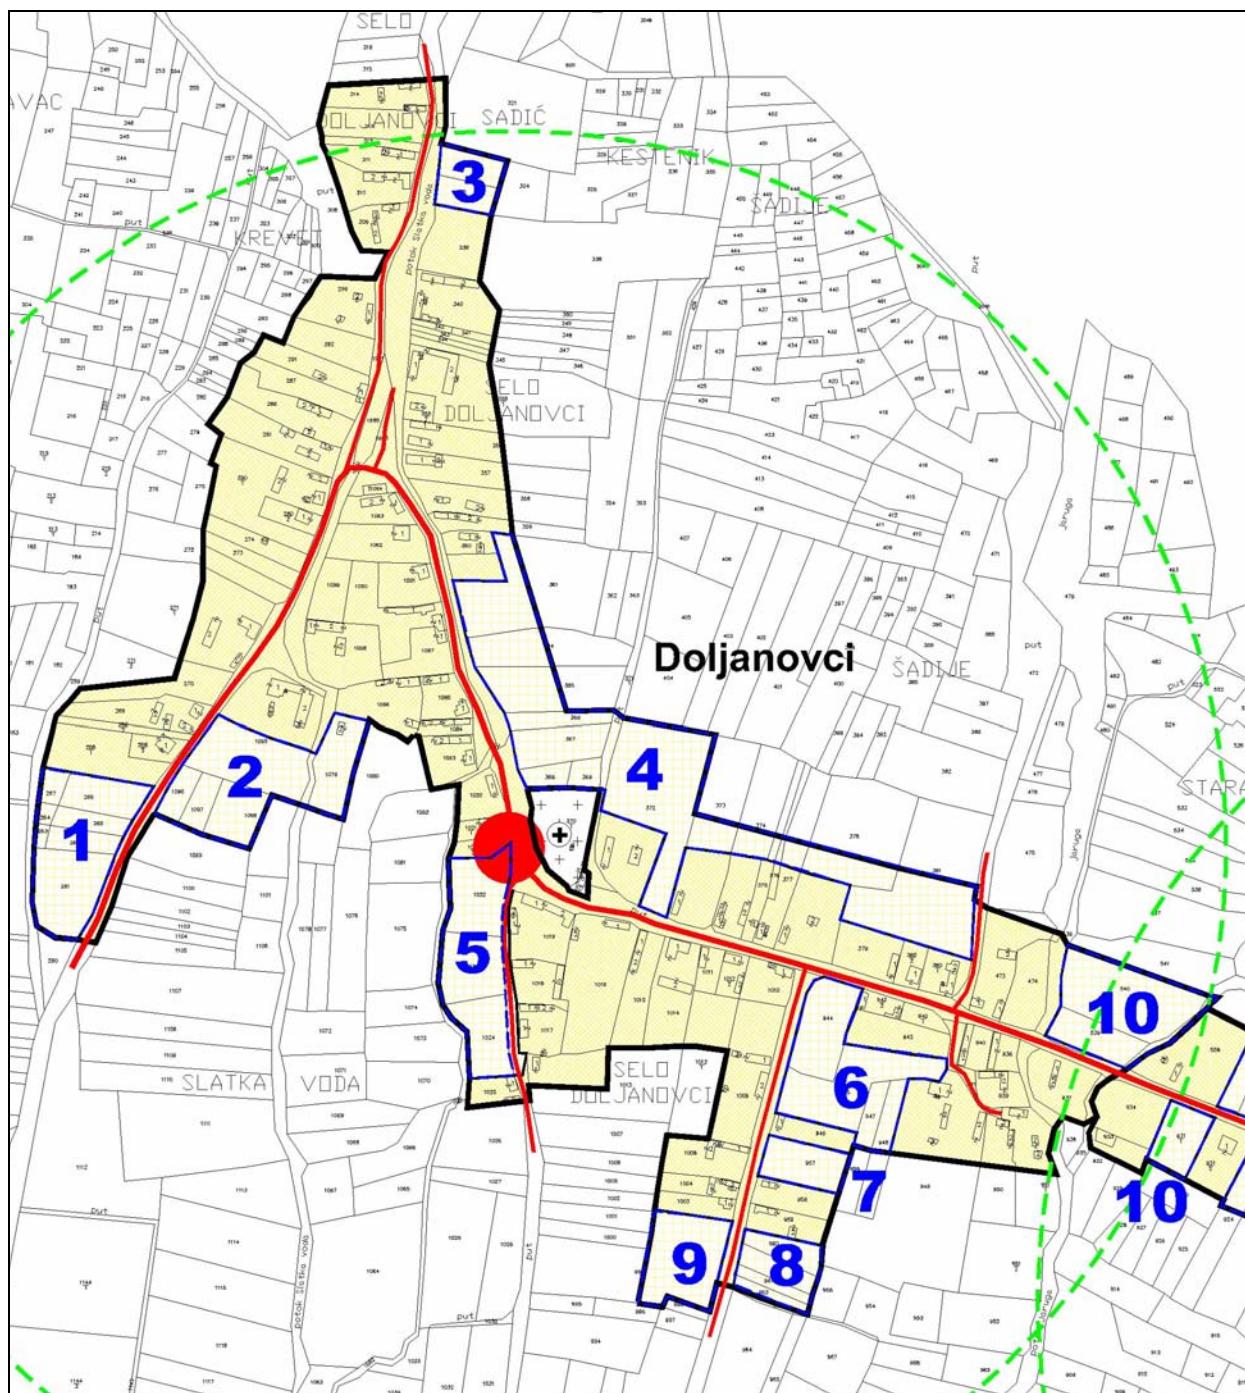

OPĆINA KAPTOL PPUO (SL.GLASNIK OPĆINE KAPTOL 1/08 i 04/12)								
NASELJE	ZONA	PUT-pristup zone			nisko naponska mreža	ZAKLJUČAK		
		k.č.br.	namjena	širina		uređeno	neuređeno	
			katastar	m				
DOLJANOVCI		1	1981	LC	8,64 - 12,71	DA	+	
		2	1981	LC	6,57 - 10,18	DA	+	
		3	1981	PUT	5,07 - 6,43	DA	+	
		4	1986	LC	7,51 - 13,25	DA	+	
			1988	LC	11,02 - 12,79			
			472	PUT	6,23 - 9,23			
		5	1988	LC	16,25 - 17,21	DA	+	
			1996	PUT	4,32 - 7,57			
		6	1988	LC	9,83 - 11,02	DA	+	
			1995	PUT	11,01 - 11,68			
			941	PUT	7,36 - 8,22			
		7	1995	PUT	10,05 - 11,68	DA	+	
		8	1995	PUT	9,75 - 11,66	DA	+	
		9	1995	PUT	9,58 - 11,66	DA	+	
		10	1988	LC	7,52 - 9,63	DA	+	


- **Bešinci**

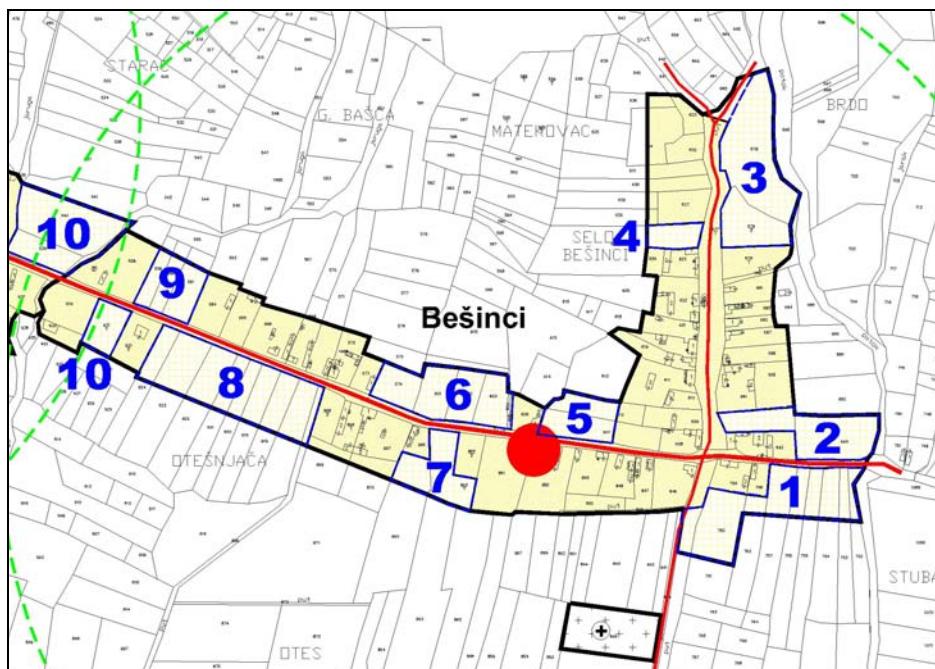

NASELJE	ZONA	PUT-pristup zone			nisko naponska mreža	ZAKLJUČAK	
		k.č.br.	namjena	širina		uređeno	neuređeno
			katastar	m			
BEŠINCI	1	1988	LC	5,29 - 8,14	DA	+	
		1989	PUT	5,18 - 5,48			
	2	1988	LC	7,13 - 8,14	DA	+	
		677/1	PUT	14,45 - 17,01			
	3	677/1	PUT	16,27 - 18,82	DA	+	
	4	677/1	PUT	16,34 - 22,19	DA	+	
	5	1988	LC	7,24 - 8,93	DA	+	
	6	1988	LC	8,63 - 11,91	DA	+	
	7	1988	LC	8,82 - 9,03	DA	+	
	8	1988	LC	7,14 - 8,02	DA	+	
	9	1988	LC	7,93 - 8,68	DA	+	
	10	1988	LC	7,18 - 7,93	DA	+	

2.1.5. KARTOGRAFSKI PRIKAZ - 4.E. Građevinsko područje naselja - Novi Bešinci


- Novi Bešinci

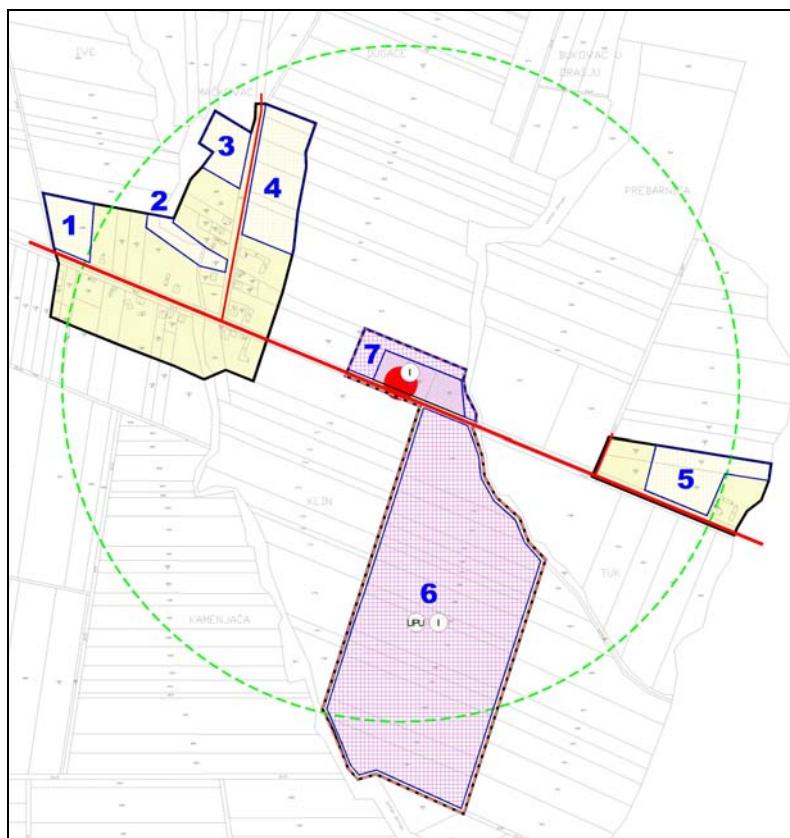

OPĆINA KAPTOL PPUO (SL.GLASNIK OPĆINE KAPTOL 1/08 i 04/12)						
NASELJE	ZONA	PUT-pristup zone			nisko naponska mreža	ZAKLJUČAK
		k.č.br.	namjena	širina		uredeno
			katastar	m		
NOVI BEŠINCI	1	2012	ŽC	12,19 - 12,27	DA	+
	2	1989	PUT	12,82 - 13,39	DA	+
	3	1989	PUT	13,98 - 15,47	DA	+
	4	1989	PUT	12,00 - 15,66	DA	+
	5	2012	ŽC	11,44 - 11,48	DA	+
		2011	PUT	6,01 - 6,03		
	6		RJEŠAVA SE KOD PROVEDBE UPU-a		DA	+
	7		RJEŠAVA SE KOD PROVEDBE UPU-a		NE	+

2.1.6. KARTOGRAFSKI PRIKAZ - 4.F. Građevinsko područje naselja - Podgorje


- **Podgorje**

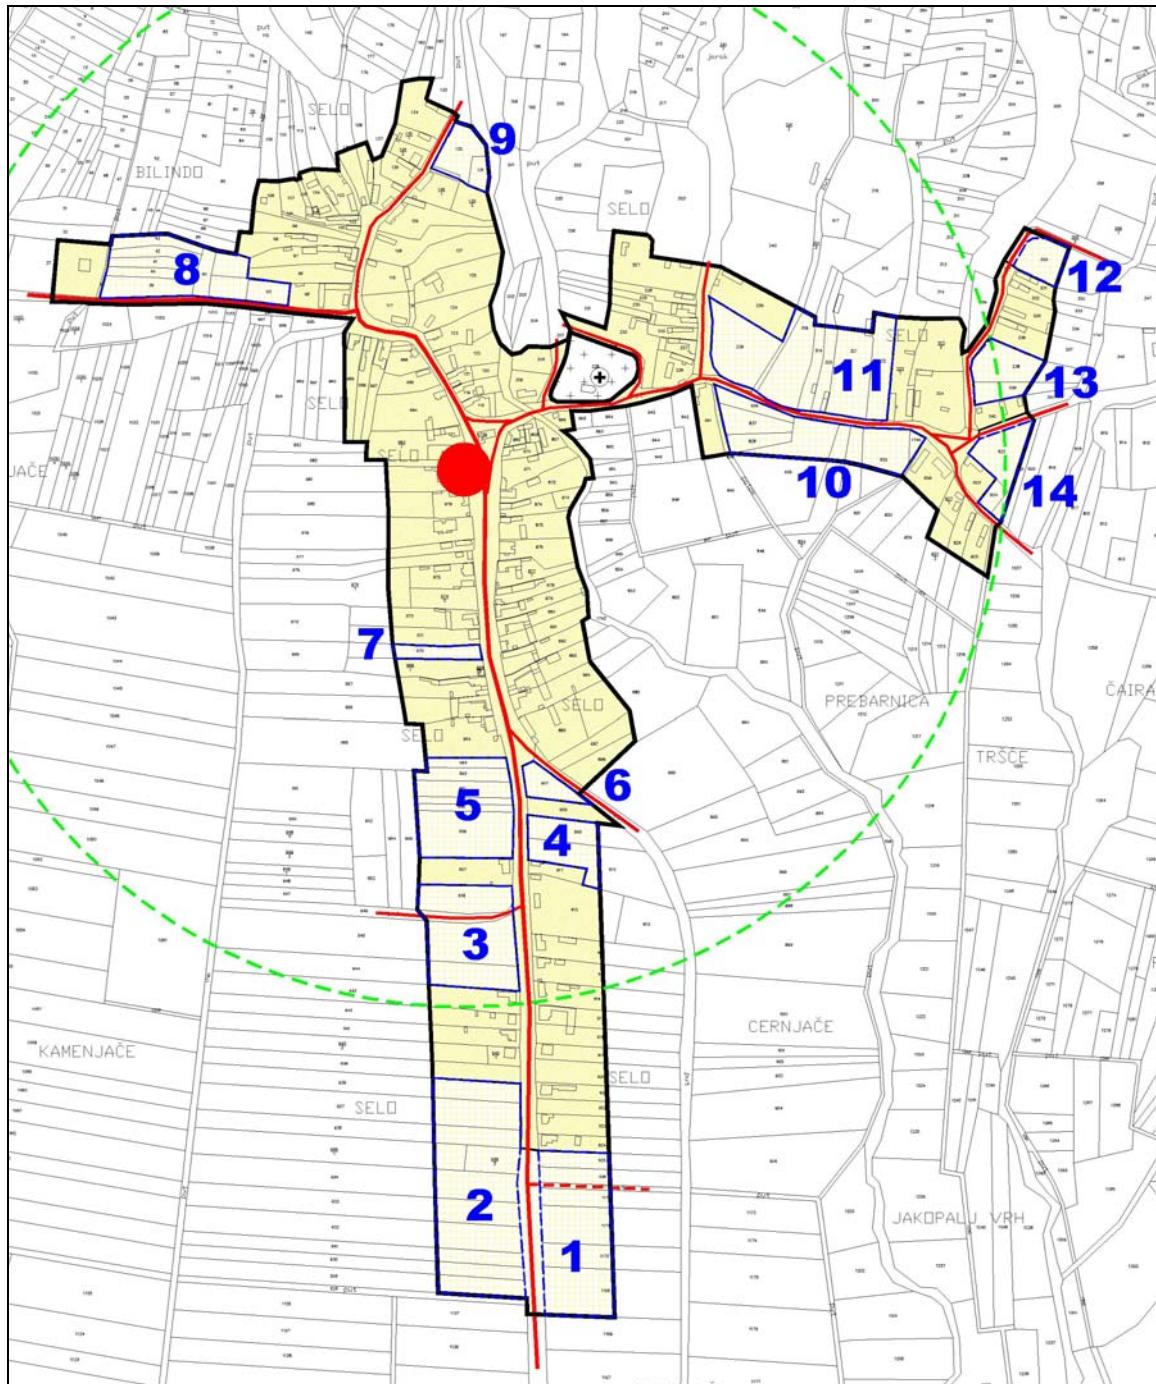

OPĆINA KAPTOL PPUO (SL.GLASNIK OPĆINE KAPTOL 1/08 i 04/12)						
NASELJE	ZONA	PUT-pristup zone			misko naponska mreža	ZAKLJUČAK
		k.č.br.	namjena	širina		uređeno
			katastar	m		
PODGORJE	1	1738/1	LC	15,96 - 20,48	DA	+
		927	PUT	4,74 - 4,77		
	2	1738/1	LC	13,99 - 20,48	DA	+
	3	1738/1	LC	13,02 - 15,46	DA	+
		946	PUT	3,68 - 9,44		
	4	1738/1	LC	12,66 - 14,53	DA	+
	5	1738/1	LC	12,66 - 14,53	DA	+
	6	1738/1	LC	12,81 - 13,83	DA	+
		1751	PUT	7,37 - 8,05		
	7	1738/1	LC	17,31 - 18,96	DA	+
	8	1739	LC	6,71 - 7,40	DA	+
	9	1738/1	PUT	6,08 - 7,81	DA	+
	10	1745	PUT	4,70 - 8,46	DA	+
	11	1745	PUT	4,70 - 8,46	DA	+
		241/1	PUT	12,24 - 14,05		
	12	327	PUT	4,85 - 9,82	DA	+
	13	327	PUT	8,60 - 10,67	DA	+
		325	PUT	7,21 - 9,81		
	14	1745	PUT	6,06 - 7,53	DA	+
		1747	PUT	7,57 - 8,37		

2.1.7. KARTOGRAFSKI PRIKAZ - 4.G. Građevinsko područje naselja – Ramanovci

- **Ramanovci**

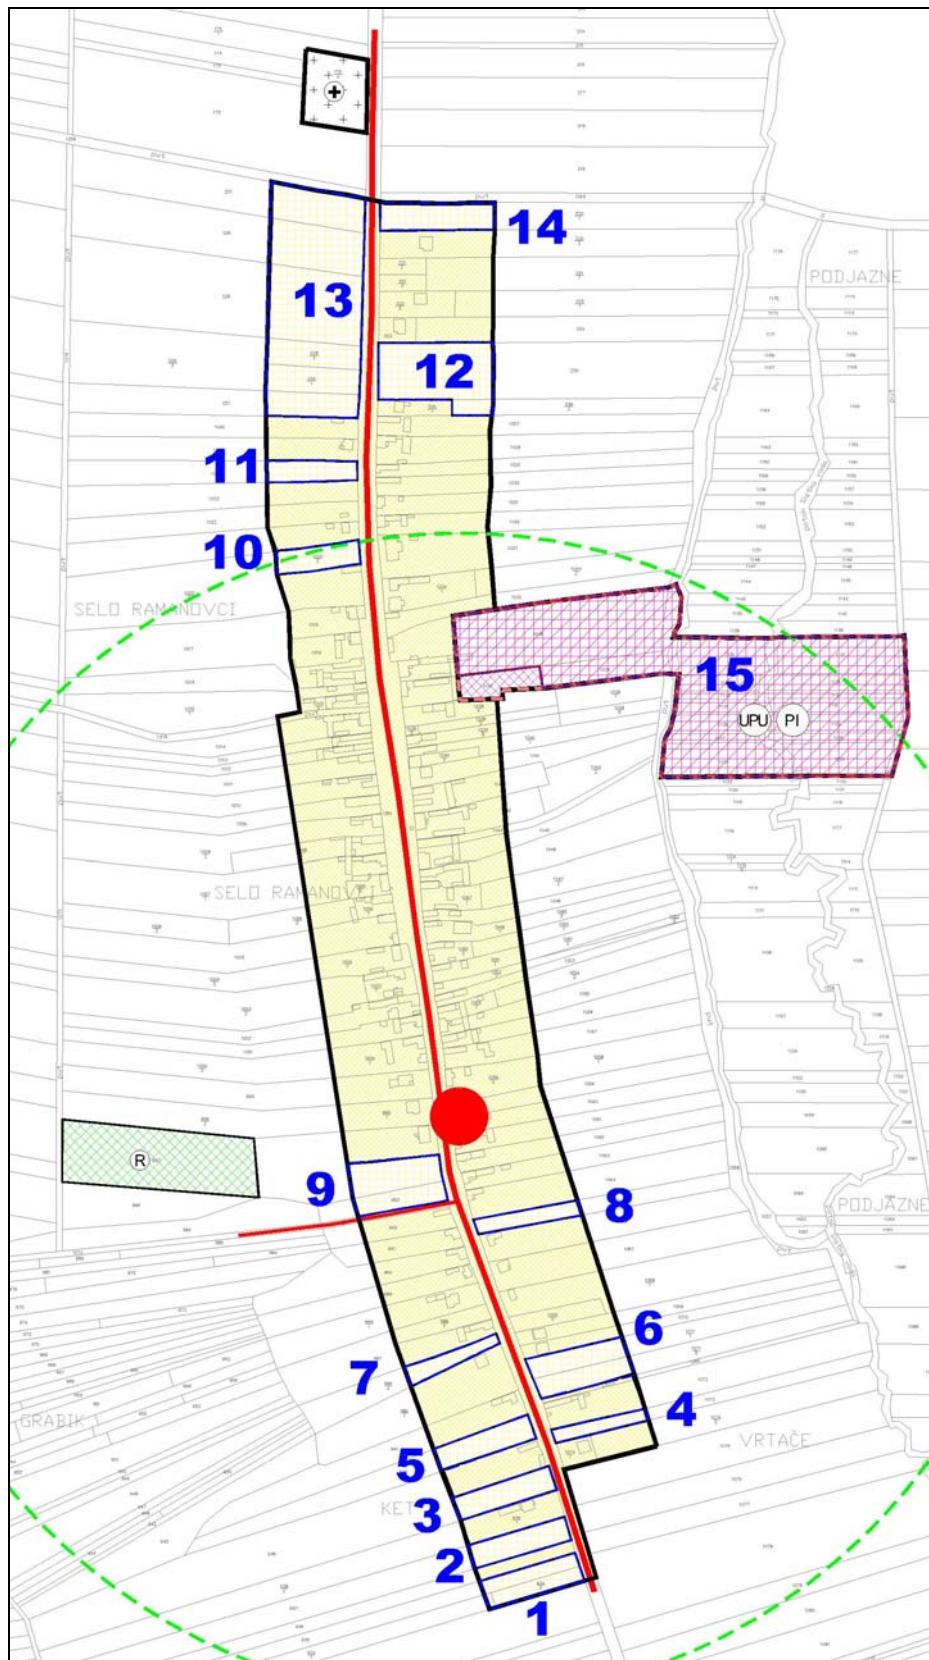

OPĆINA KAPTOL PPUO (SL.GLASNIK OPĆINE KAPTOL 1/08 i 04/12)							
NASELJE	ZONA	PUT-pristup zone			nisko naponska mreža	ZAKLJUČAK	
		k.č.br.	namjena	širina		uredeno	neuređeno
			katastar	m			
R A M A N O V C I	1	1261	LC	10,38 - 10,42	DA	+	
	2	1261	LC	10,44 - 11,30	DA	+	
	3	1261	LC	10,71 - 11,42	DA	+	
	4	1261	LC	13,64 - 14,57	DA	+	
	5	1261	LC	14,56 - 15,33	DA	+	
	6	1261	LC	14,89 - 15,65	DA	+	
	7	1261	LC	14,89 - 15,03	DA	+	
	8	1261	LC	15,24 - 15,43	DA	+	
	9	1261	LC	14,10 - 16,45	DA	+	
		1272	PUT	5,02 - 5,29			
	10	1261	LC	16,15 - 16,50	DA	+	
	11	1261	LC	15,67 - 16,08	DA	+	
	12	1261	LC	14,70 - 16,26	DA	+	
	13	1261	LC	12,77 - 16,53	DA	+	
	14	1261	LC	12,77 - 13,22	DA	+	
	15		RJEŠAVA SE KOD IZRADE UPU-a		NE		+

ZAKLJUČAK:

Slijedom navedene analize utvrđuje se:

- *sva neizgrađena građevinska područja prikazana na kartografskim prikazima:*

4.B. Građevinsko područje naselja - Alilovci

4.D. Građevinsko područje naselja - Doljanovci i Bešinci

4.E. Građevinsko područje naselja - Novi Bešinci

4.F. Građevinsko područje naselja - Podgorje

smatraju se **UREĐENIMA**, a

- *dio neizgrađenih građevinskih područja na kartografskim prikazima:*

4.A. Građevinsko područje naselja – Kaptol i Komarovci

4.C. Građevinsko područje naselja - Češljakovci i Golo Brdo


4.G. Građevinsko područje naselja – Ramanovci

predstavljaju **NEUREĐENA GRAĐEVINSKA PODRUČJA** i ista se prikazuju na novom kartografskom prikazu koji je sastavni dio ovog usklađenja.



JAVNA USTANOVA

**Zavod za prostorno uređenje
Požeško-slavonske županije**

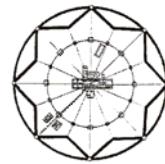

Županijska 7, 34 000 Požega, HR
tel:(+385)034/290-222;fax:(+385)034/290-220

**PROSTORNI PLAN UREĐENJA
OPĆINE KAPROL**

- **usklađenje sa Zakonom o prostornom uređenju -**
(„Narodne novine“, broj 153/13)

OBVEZNI PRILOZI PLANA

Stručne podloge na kojima se temelje prostorno planska rješenja

STRUČNE PODLOGE NA KOJIMA SE TEMELJE PROSTORNO PLANSKA RJEŠENJA

- Prostorni plan Požeško - slavonske županije ("Požeško - slavonski službeni glasnik", broj 05/02 i 05A/02 i 04/11; izrađivač: Zavod za prostorno uređenje Požeško - slavonske županije, Požega)
- Prostorni plan uređenja Općine Kaptol ("Službeni glasnik Općine Kaptol", broj 1/08, 4/12; izrađivač: Zavod za prostorno uređenje Požeško - slavonske županije)
- Odluka o izradi usklađenja Prostornog plana uređenja Općine Kaptol ("Službeni glasnik Općine Kaptol", br.1/15) sa Zakonom o prostornom uređenju (NN RH 153/13)
- DOF općine
- Podaci vlasništva:
<http://oss.uredjenazemlja.hr/public/dkpViewerPublic.jsp?action=dkpViewerPublic>
- Stručna podloga HEP ODS d.o.o. Elektra Požega, Služba za tehničke poslove, Odjel za razvoj i pristup mreži, dostavljena u digitalnom obliku 23. veljače 2015. godine putem e-maila te ostali podaci dopisom (broj i znak: 402100101/1155/15MV od 26. ožujka 2015.) za lokacije trafostanica



ELEKTRA POŽEGA
Služba za tehničke poslove
Odjel za razvoj i pristup mreži
34000 Požega, Primorska 24

TELEFON • 034/230-200 •
TELEFAKS • 034/273-238 •
POŠTA • 34000 Požega • SERVIS
IBAN • HR2823600001400164990

NAŠ BROJ I ZNAK 402100101/1155/15MV

ZAVOD ZA PROSTORNO UREĐENJE
POŽEŠKO-SLAVONSKE ŽUPANIJE
POŽEGA

Preuzet od:	Odg.
Uradžen od:	Pril.
31.03.2015.	

DGP
EGD 14001

ZAVOD ZA PROSTORNO UREĐENJE
POŽEŠKO-SLAVONSKE ŽUPANIJE

ŽUPANIJSKA 7, POŽEGA
34000 POŽEGA

VAŠ BROJ I ZNAK

PREDMET Dostava podataka za niskonaponsku
mrežu - odgovor

DATUM 26.03.2015.

Poštovani,

dana 17.02.2015. u Elektri Požega zaprimili smo dopis kojim nas tražite položaj SN/NN trafostanica i radijus mogućnosti priključenja.

Podloge sa položajima 10(20)/0,4 kV trafostanica dostavili smo vam 23.02.2015. u digitalnom obliku, dok se za radijus mogućnosti priključenja očitujuemo kako slijedi:

- radijus mogućnosti priključenja budućih korisnika mreže na NN mrežu je načelno 500 m od 10(20)/0,4 kV trafostanice,
- priključenje budućih korisnika mreže je moguće izvršiti i izvan spomenute načelne granice ako se zadovolje uvjeti priključenja koje izdaje Operator distribucijskog sustava na temelju važećih Mrežnih pravila elektroenergetskog sustava, Općih uvjeta za opskrbu električnom energijom i Pravilnika o naknadi za priključenje na elektroenergetsку mrežu i za povećanje priključne snage,
- za svaki pojedini slučaj gradnje ili rekonstrukcije građevine, bez obzira na lokaciju u odnosu na postojeću mrežu, Operator distribucijskog sustava treba izdati posebne uvjete, što među ostalim uključuje i uvjete za priključenje građevine na elektroenergetsku mrežu,
- tehnički uvjeti priključenja svakog pojedinog objekta ovise o karakteristikama okolne elektroenergetske mreže i razmatranog objekta: npr. snaga postojećeg transformatora, presjek i vrsta mreže, priključna snaga objekta, udaljenost od postojeće mreže i sl.

S poštovanjem,

Direktor Elektra Požega:
HEP Operator distribucijskog sustava d.o.o.
mr. sc. Damir Kovačević
DISTRIBUCIJSKO PODRUČJE
ELEKTRA POŽEGA

Dostaviti:

- 1) Naslov
- 2) Predmet
- 3) Pismohrana

ČLAN HEP GRUPE


• UPRAVA DRUŠTVA • DIREKTOR • ŽELJKO ŠIMEK •

• TRGOVAČKI SUD U ZAGREBU MBS 080434230 • MB 1643991 •
• OIB 46830600751 • UPЛАЧЕН TEMELJNI KAPITAL 699,456,000,00 HRK •
• www.hep.hr •



JAVNA USTANOVA

**Zavod za prostorno uređenje
Požeško-slavonske županije**

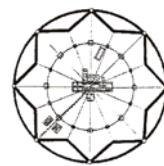

Županijska 7, 34 000 Požega, HR
tel:(+385)034/290-222;fax:(+385)034/290-220

**PROSTORNI PLAN UREĐENJA
OPĆINE KAPTOL**

- usklađenje sa Zakonom o prostornom uređenju -
(„Narodne novine“, broj 153/13)

OBVEZNI PRILOZI PLANA

Popis sektorskih dokumenata i propisa poštivanih u izradi Plana


POPIS SEKTORSKIH DOKUMENATA I PROPISA POŠTIVANIH U IZRADI PLANA

1. Pravilnik o sadržaju, mjerilima kartografskih prikaza, obveznim prostornim pokazateljima i standardu elaborata prostornih planova (NN 106/98, 39/04, 45/04 i 163/04)
2. Pravilnika o tehničkim normativima za izgradnju nadzemnih elektroenergetskih vodova napona od 1kv do 400 kv (NN 24/97)
3. Pravilnik o uvjetima za vatrogasne pristupe (NN 35/94, 55/94 i 142/03)
4. Pravilnik o osiguranju pristupačnosti građevina osobama s invaliditetom i smanjenom pokretljivosti, (NN 78/13.)
5. Pravilnik o uvjetima za projektiranje i izgradnju priključaka i prilaza na javnu cestu (NN 119/07)
6. Pravilnik o prometnim znakovima, opremi i signalizaciji na cestama (NN33/05,64/05 i 155/05)
7. Uredbu o postupku i mjerilima za osnivanje prava služnosti na šumi i/ili šumskom zemljištu u vlasništvu republike hrvatske u svrhu eksploatacije mineralnih sirovina (NN 133/07)
8. Zakon o prostornom uređenju (NN 153/13)
9. Zakon o cestama (NN 84/11,22/13,54/13,148/13, 92/14)
10. Zakon o sigurnosti prometa na cestama (NN NN 67/08, 48/10, 74/11, 80/13, 158/13, 92/14)



JAVNA USTANOVA

**Zavod za prostorno uređenje
Požeško-slavonske županije**

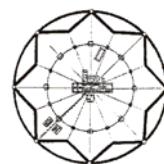

Županijska 7, 34 000 Požega, HR
tel:(+385)034/290-222;fax:(+385)034/290-220

**PROSTORNI PLAN UREĐENJA
OPĆINE KAPROL**

- **usklađenje sa Zakonom o prostornom uređenju -**
(„Narodne novine“, broj 153/13)

OBVEZNI PRILOZI PLANA

Evidencija postupka usklađenja

EVIDENCIJA POSTUPKA USKLAĐENJA

- Obveza izrade usklađenja Prostornog plana uređenja Općine Kaptol proizašla je iz Odluke o izradi usklađenja Prostornog plana uređenja Općine Kaptol („Službeni glasnik Općine Kaptol“, broj 1/15) sa Zakonom o prostornom uređenju (Narodne novine, broj 153/13)
- Izrada i donošenje usklađenja PPUO Kaptol temelji se na odredbama članka 201. i posredno članaka od 86. do 113. Zakona o prostornom uređenju (NN br. 153/13).
- Kako se isključivo radi o usklađenju PPUO Kaptol sa Zakonom o prostornom uređenju (NN br. 153/13) nema potrebe za sudjelovanjem javnopravnih tijela.
- Temeljem članka 94. stavak 3. Zakonom o prostornom uređenju (NN br. 153/13) za usklađenje Prostornog plana s navedenim Zakonom ne provodi se postupak javne rasprave.
- Načelnik Općine Kaptol donosi Zaključak o utvrđivanju Konačnog prijedloga Prostornog plana uređenja Općine Kaptol - usklađenje sa Zakonom o prostornom uređenju („Narodne novine“, br. 153/13), Klasa: 350-01/15-01/03, Urbroj: 2177/05-02-15-3 od 16. lipnja 2015. godine)
- Temeljem članka 107. stavak 4. Zakonom o prostornom uređenju („Narodne novine“, br. 153/13) za usklađenje Prostornog plana s navedenim Zakonom ne ishodi se mišljenje Zavoda za prostorno uređenje Požeško-slavonske županije jer je isti izrađivač.
- Usklađenje PPUO Kaptol sa Zakonom o prostornom uređenju („Narodne novine“, br. 153/13) doneseno je na 12. sjednici Općinskog vijeća Općine Kaptol održanoj 23. lipnja 2015. godine (Klasa: 022-05/15-02/02, Urbroj: 2177/05-01-15-3) i objavljeno u „Službenom glasniku Općine Kaptol“, br. 2/15.