


**CILJANE IZMJENE I DOPUNE
PROSTORNOG PLANA
POŽEŠKO - SLAVONSKE ŽUPANIJE**

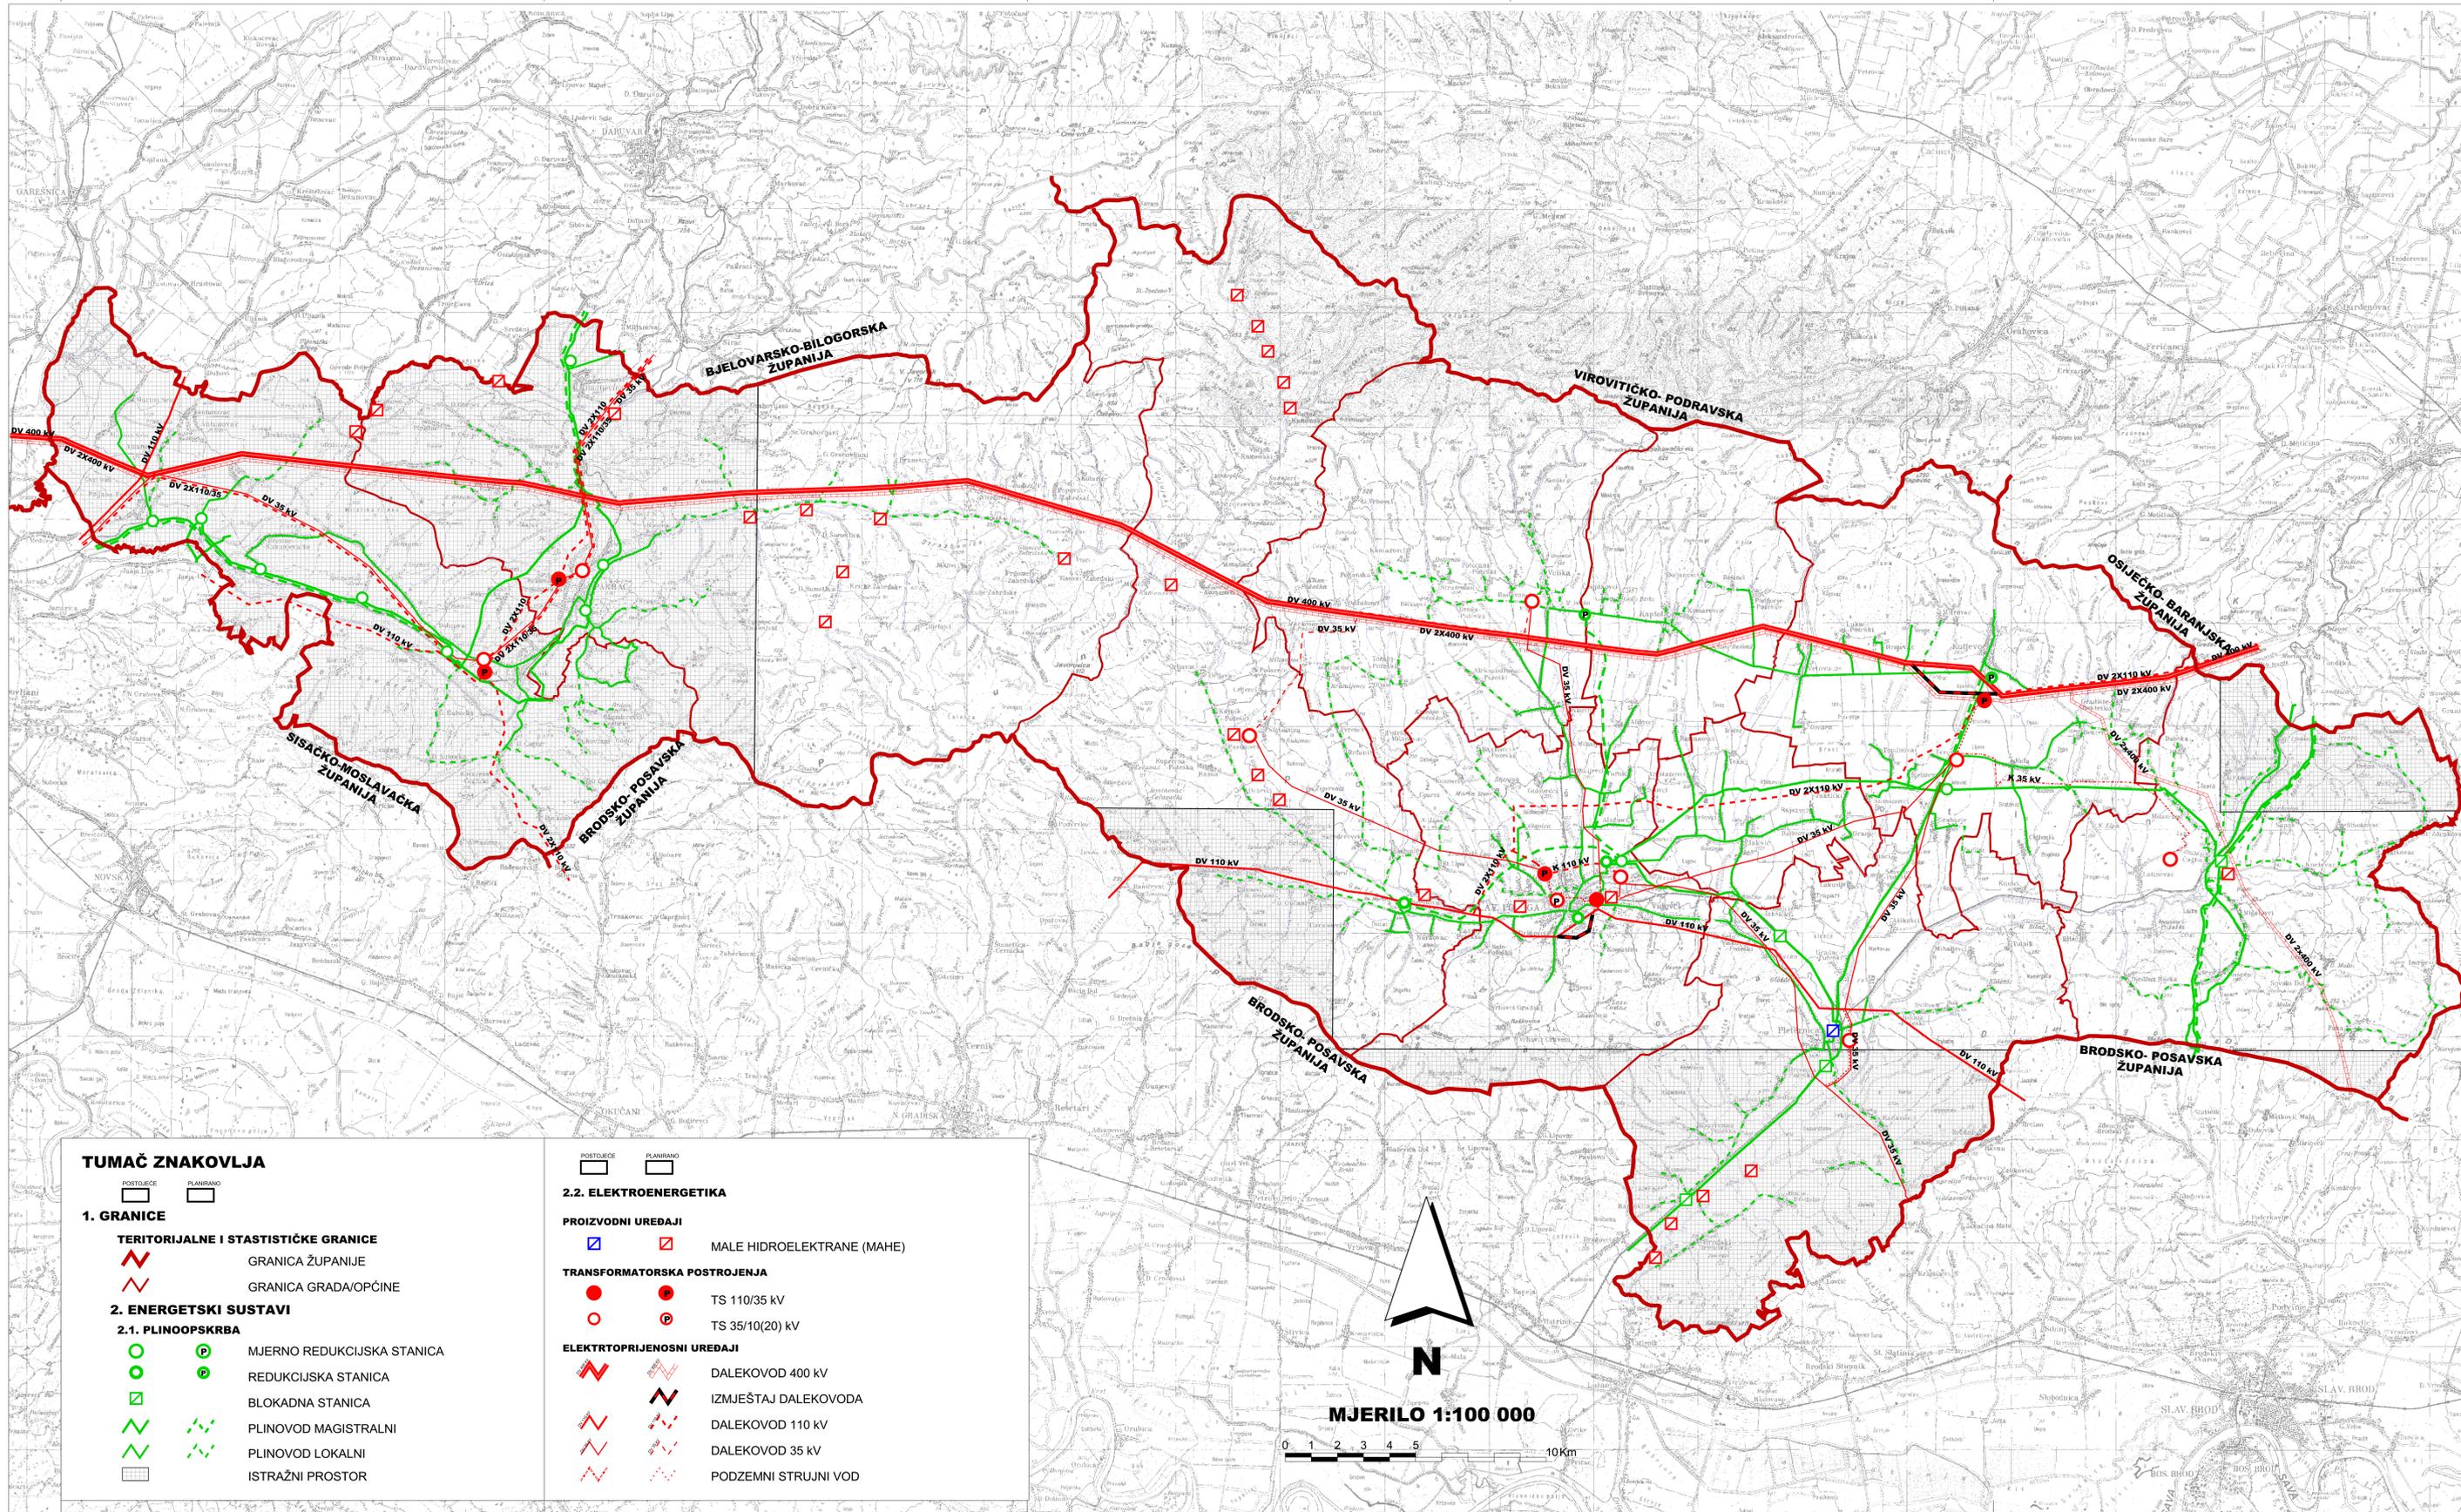

**2. INFRASTRUKTURNI SUSTAVI I MREŽE
2. A. ELEKTROENERGETIKA I PLINOOPSKRBA**



Županija: POŽEŠKO-SLAVONSKA ŽUPANIJA	
Naziv prostornog plana: CILJANE IZMJENE I DOPUNE PROSTORNOG PLANA POŽEŠKO - SLAVONSKE ŽUPANIJE	
Naziv kartografskog prikaza: INFRASTRUKTURNI SUSTAVI I MREŽE ELEKTROENERGETIKA I PLINOOPSKRBA	
Broj kartografskog prikaza: 2. A.	Mjerilo kartografskog prikaza: 1:100 000
OSNOVA ZA IZRADU PLANA: Odluka o izradi ciljane izmjene i dopune Prostornog plana Požeško-slavonske županije ("Požeško-slavonski službeni glasnik", br. 6/12, 1/13, 7/13, 2/14) Javna rasprava (datum objave): 17. 10. 2014. god. Pečat tijela odgovornog za provođenje javne rasprave: M.P.	
Odluka Županijske skupštine o donošenju ciljane izmjene i dopuna Prostornog plana Požeško-slavonske županije ("Požeško-slavonski službeni glasnik", br. 4/15) Javni uvid održan: od: 27. 10. 2014. god. do: 26. 11. 2014. god. Odgovorna osoba za provođenje javne rasprave: BRANKA KUBA, mag. oec.	
Suglasnost na Ciljane izmjene i dopune Prostornog plana Požeško-slavonske županije prema članku 97. stavak 1. Zakona o prostornom uređenju i gradnji ("N" br. 76/07, 38/09, 55/11, 90/11 i 50/12) od Ministarstva graditeljstva i prostornog uređenja Klasa: 350-02/15-04/1, Urbroj: 531-05-15-3, Datum: 12. svibnja 2015. godine	
Pravna osoba / tijelo koje je izradilo plan: ZAVOD ZA PROSTORNO UREĐENJE POŽEŠKO-SLAVONSKE ŽUPANIJE Županijska 7, 34000 Požege	
Pečat pravne osobe / tijela koje je izradilo plan: M.P.	Odgovorna osoba: MLADENKO SOLDO, mag. ing. aedif.
Odgovorni voditelj: RENATA MADUNIĆ-HAJEK, mag. ing. arch. ovlaštena arhitekta urbanistica	Koordinator izrade Plana: MLADENKO SOLDO, mag. ing. aedif.
Stručni tim u izradi plana: 1. MLADENKO SOLDO, mag. ing. aedif. 2. RENATA MADUNIĆ-HAJEK, mag. ing. arch. 3. DAVOR ŠARIĆ, mag. ing. techn. fig. 4. GORDANA BORAN, mag. ing. arch. 5. MARIJA FRANJIĆ, bacc. admin. publ. 6. DRAGICA OBRADOVIĆ, bacc. ing. aedif. 7. TIHOMIR BAHORA, bacc. ing. aedif.	
Vanjski suradnici: ŽELJKO OBRADOVIĆ, mag. iur. BRANKA KUBA, mag. oec. ELVIRA MIRKOVIĆ, mag. ing. agr. mr.sc. TOMISLAV GRNJAC	
Pečat Županijske skupštine: M.P.	Predsjednik Županijske skupštine: Marijan Aladrović, mag. ing.
Istovjetnost ovog prostornog plana s izvornikom ovjerava: MLADENKO SOLDO, mag. ing. aedif.	Pečat nadležnog tijela: M.P.