


**PROSTORNI PLAN UREĐENJA
POŽEŠKO-SLAVONSKE ŽUPANIJE
III. IZMJENE I DOPUNE**

**4. INFRASTRUKTURNI SUSTAVI
4.3. ENERGETSKI SUSTAVI**

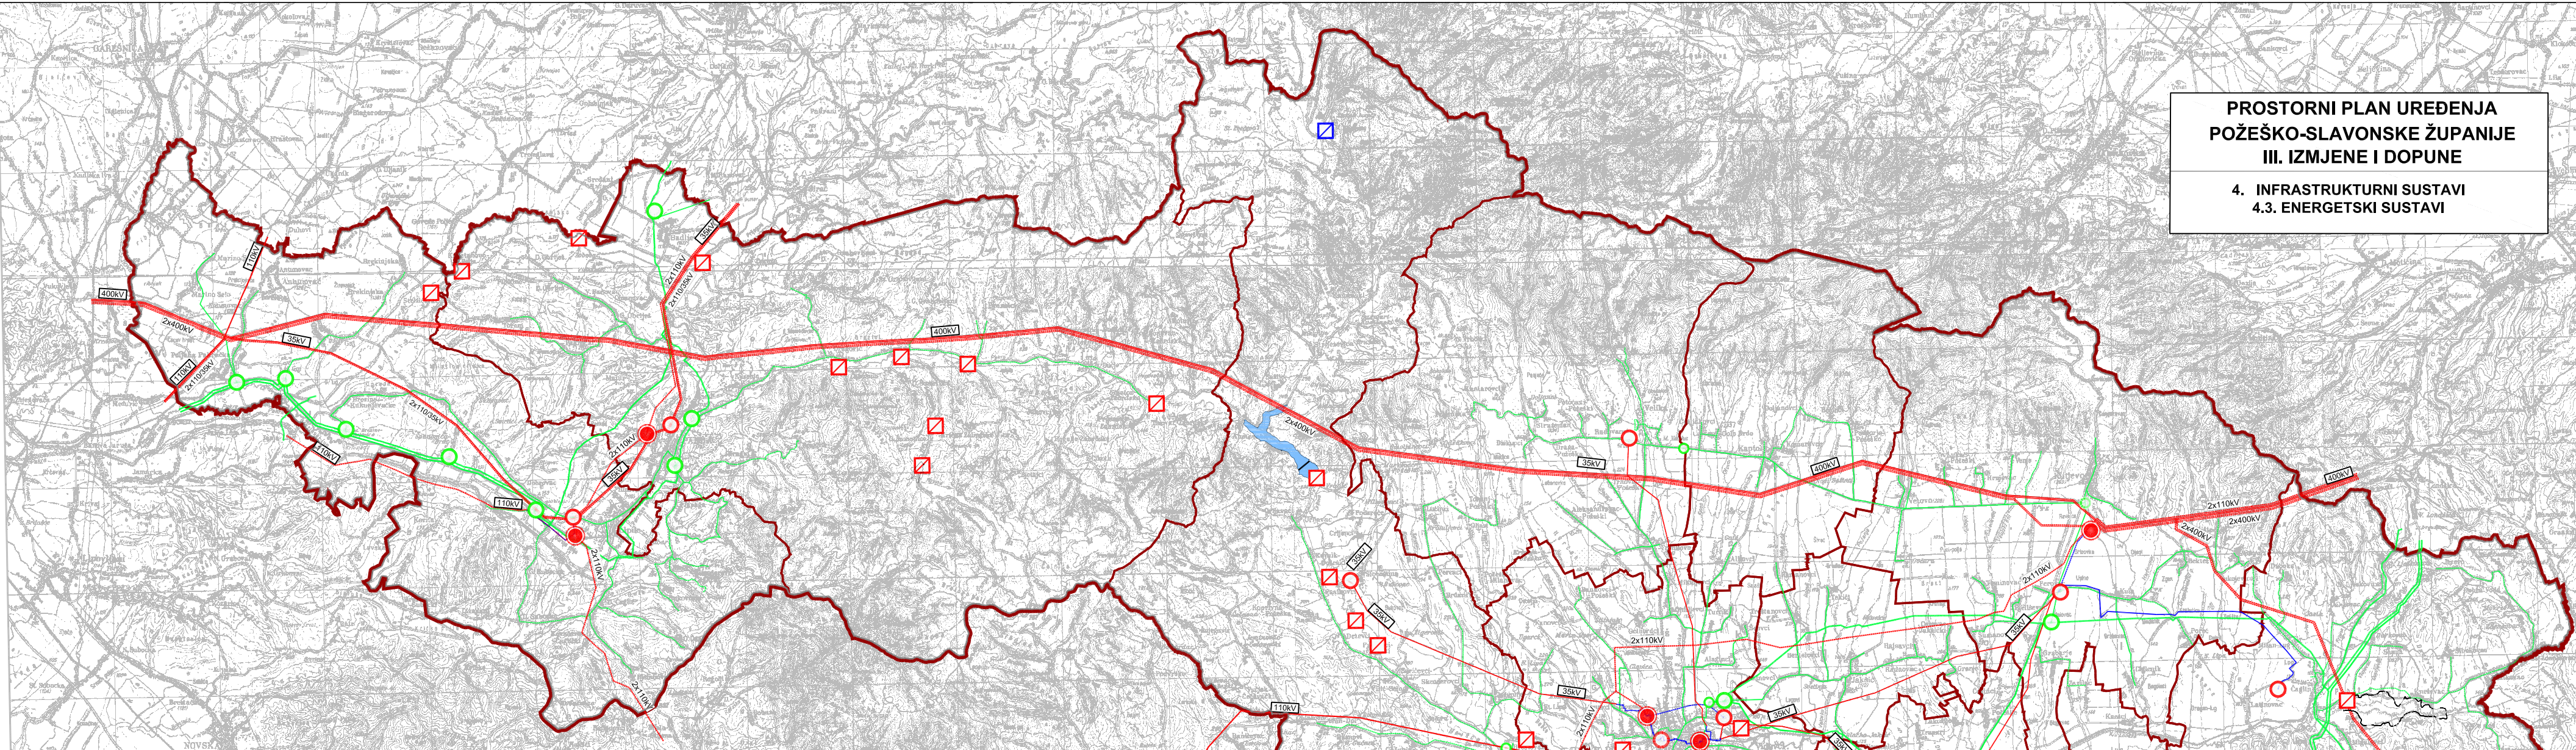

GRANICE

	ŽUPANIJSKA GRANICA
	GRADSKA/OPĆINSKA GRANICA

2. ENERGETSKI SUSTAVI I MREŽE


2.1. PLINOOPSKRBA

postojeće	planirano

2.2. ELEKTROENERGETIKA

postojeće	planirano

DALEKOVOD 400 KV
DALEKOVOD 110 KV
DALEKOVOD 35 KV
PODZEMNI DALEKOVOD
IZMJESTANJE DALEKOVODA
MALE HIDROELEKTRANE (MAHE)
TS 110/35 kV
TS 35/10 (20) kV

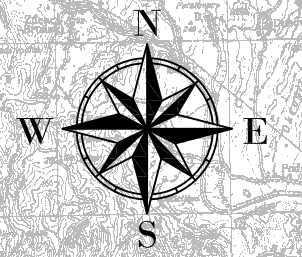

IZRAĐIVAČ: ZAVOD ZA PROSTORNO UREĐENJE POŽEŠKO-SLAVONSKE ŽUPANIJE