

TUMAČ ZNAKOVA

GRANICE

OBUHVAT URBANISTIČKOG PLANA UREĐENJA

CESTOVNI PROMET

KORIDOR PROMETNICA


CESTOVNI MOST

KOLNO PJEŠAČKE POVRŠINE

BIKIKLISTIČKE STAZE

PARKIRALIŠTE


OZNAKA PRESJEKA KROZ PROFIL CESTE

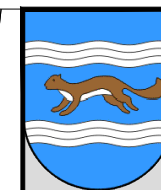

URBANISTIČKI PLAN UREĐENJA
IZDVOJENOG GRAĐEVINSKOG PODRUČJA
TURISTIČKO - SPORTSKO - REKREACIJSKE
ZONE "MATKOVAC"


2.A.

2. PROMETNA, ULIČNA I KOMUNALNA
INFRASTRUKTURNA MREŽA
2.A. PROMETNA MREŽA

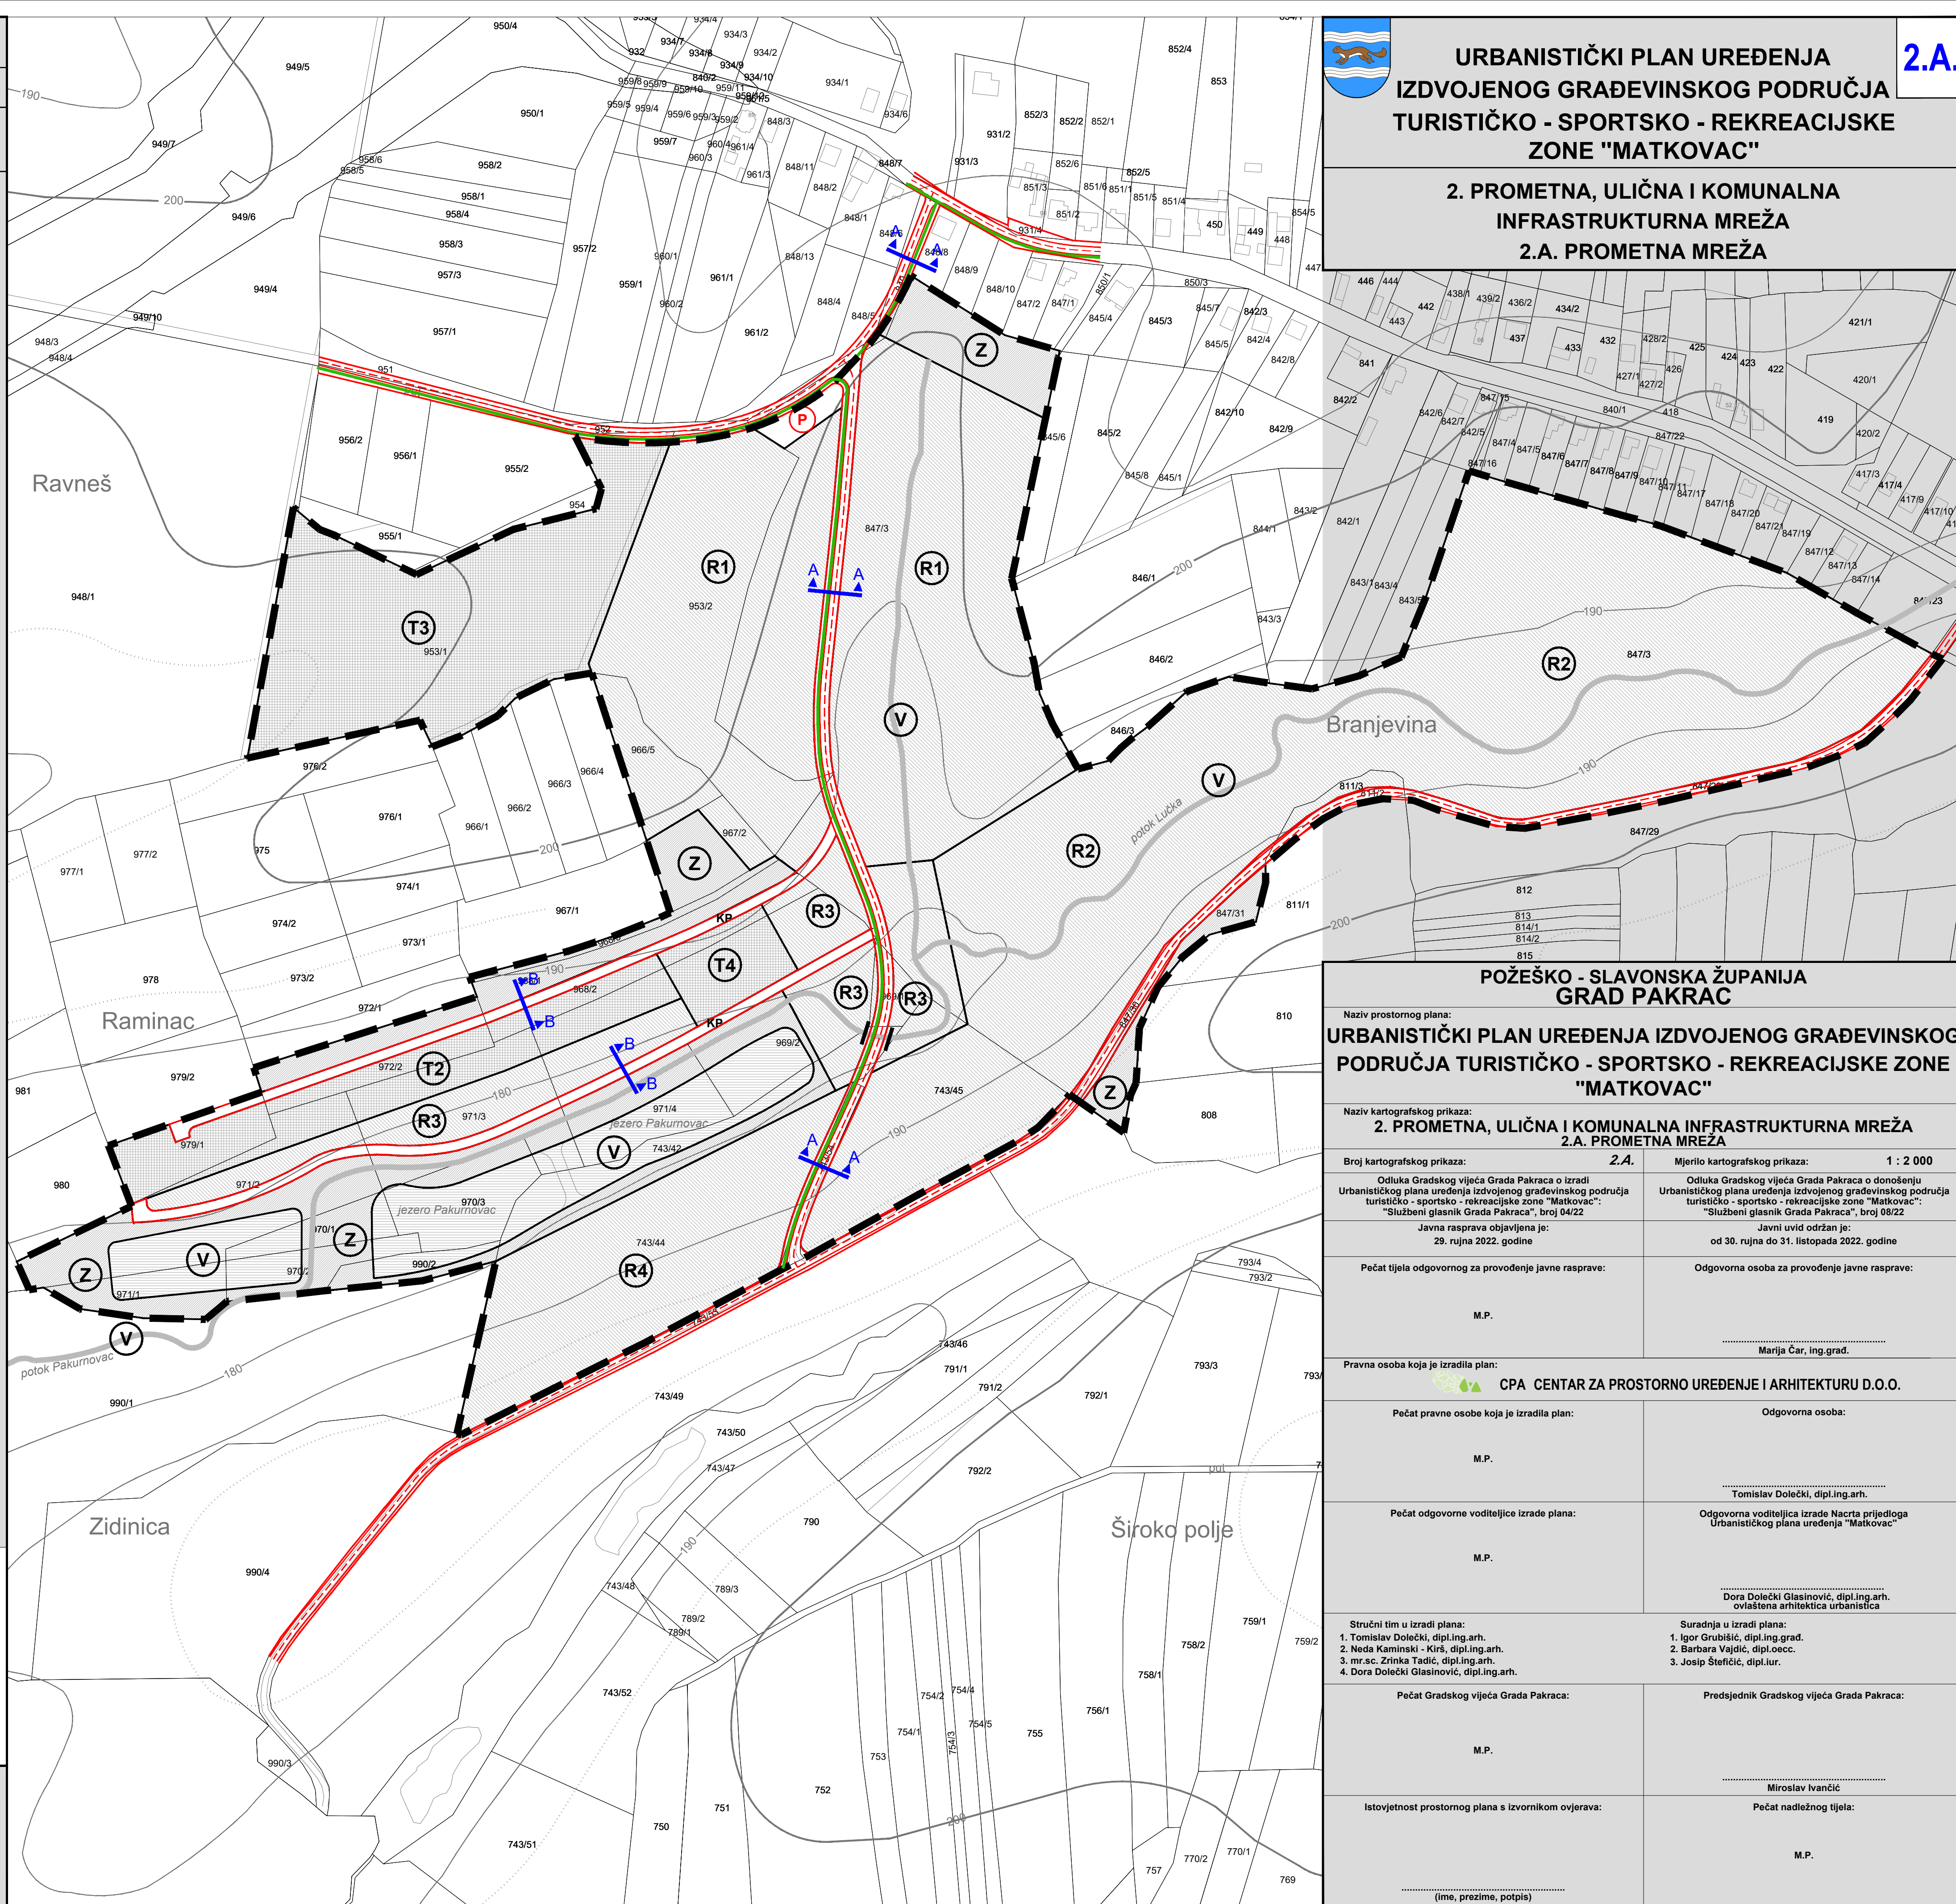

KARAKTERISTIČAN PROFIL PROMETNICE mj 1:250

PRESJEK A-A PRESJEK B-B

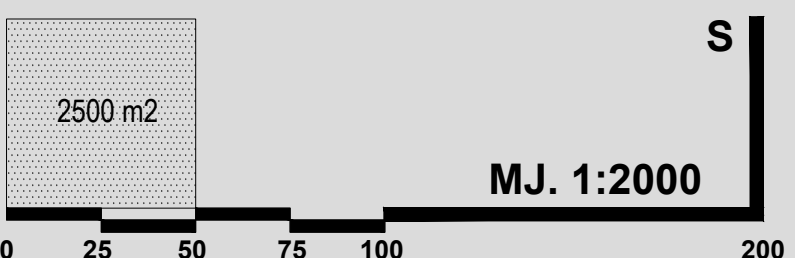

POŽEŠKO - SLAVONSKA ŽUPANIJA
GRAD PAKRAC

Naziv prostornog plana:
**URBANISTIČKI PLAN UREĐENJA IZDVOJENOG GRAĐEVINSKOG
PODRUČJA TURISTIČKO - SPORTSKO - REKREACIJSKE ZONE
"MATKOVAC"**

Naziv kartografskog prikaza:
**2. PROMETNA, ULIČNA I KOMUNALNA INFRASTRUKTURNA MREŽA
2.A. PROMETNA MREŽA**

Broj kartografskog prikaza: **2.A.** Mjerilo kartografskog prikaza: **1 : 2 000**

Odluka Gradskog vijeća Grada Pakraca o izradi Urbanističkog plana uređenja izdvojenog građevinskog područja turističko - sportsko - rekreacijske zone "Matkovac": "Službeni glasnik Grada Pakraca", broj 04/22

Javna rasprava objavljena je: 29. rujna 2022. godine

Pečat tijela odgovornog za provođenje javne rasprave: M.P.

Odgovorna osoba za provođenje javne rasprave: Marija Čar, ing.grad.

Pravna osoba koja je izradila plan: CPA - CENTAR ZA PROSTORNO UREĐENJE I ARHITEKTURU D.O.O.

Pečat pravne osobe koja je izradila plan: M.P.

Odgovorna osoba: Tomislav Dolečki, dipl.ing.arh.

Pečat odgovorne voditeljice izrade plana: M.P.

Odgovorna voditeljica izrade Nacrta prijedloga Urbanističkog plana uređenja "Matkovac": Dora Dolečki Glasnović, dipl.ing.arh. ovlaštena arhitektica urbanistica

Stručni tim u izradi plana: 1. Tomislav Dolečki, dipl.ing.arh. 2. Neda Kaminski - Kirš, dipl.ing.arh. 3. mr.sc. Zrinka Tadić, dipl.ing.arh. 4. Dora Dolečki Glasnović, dipl.ing.arh.

Suradnja u izradi plana: 1. Igor Grubišić, dipl.ing.grad. 2. Barbara Vajdić, dipl.oec. 3. Josip Štefčić, dipl.iur.

Pečat Gradskog vijeća Grada Pakraca: M.P.

Predsjednik Gradskog vijeća Grada Pakraca: Miroslav Ivančić

Istovjetnost prostornog plana s izvornikom ovjerava: (ime, prezime, potpis)

Pečat nadležnog tijela: M.P.