

**URBANISTIČKI PLAN UREĐENJA
IZDVOJENOG GRAĐEVINSKOG PODRUČJA
TURISTIČKO - SPORTSKO - REKREACIJSKE
ZONE "MATKOVAC"**

2.B.

**2. PROMETNA, ULIČNA I KOMUNALNA
INFRASTRUKTURNA MREŽA
2.B. KOMUNALNI INFRASTRUKTURNI SUSTAV**

postojeće/planirano **TUMAČ ZNAKOVA**

GRANICE

OBUHVAT URBANISTIČKOG PLANA UREĐENJA

ELEKTRONIČKE KOMUNIKACIJE

KORISNIČKI I SPOJNI PODZEMNI VODOVI

ZONA SMJEŠTAJA ANTENSKIH STUPOVA

ENERGETSKI SUSTAV

PROIZVODNJA I CIJEVNI TRANSPORT PLINA

SREDNJE TLAČNI PLINOVOD

NISKOTLAČNI PLINOVOD

ELEKTROENERGETIKA

SREDNJE NAPONSKI I NISKONAPONSKI VODOVI

VOD JAVNE RASVJETE

VODNOGOSPODARSKI SUSTAV

VODOOPSKRBA

OSTALI VODOOPSKRBNI CJEVOVODI

KORIŠTENJE VODA

RIBNJAK

ODVODNJA OTPADNIH VODA

OSTALI ODVODNI KANALI I SMJER ODVODNJE

KANALI OBORINSKE ODVODNJE I ISPUŠTI U POTOK



UREĐENJE VODOTOKA I VODA

VODOTOCI

MELIORACIJSKA ODVODNJA

NASIP (OBALOUTVRDA) - INUNDACIJSKI POJAS

*pozicija svih komunalnih vodova je načelna i njihova točna pozicija se izvodi prema posebnim projektima unutar koridora kolnih i kolno - pješačkih površina

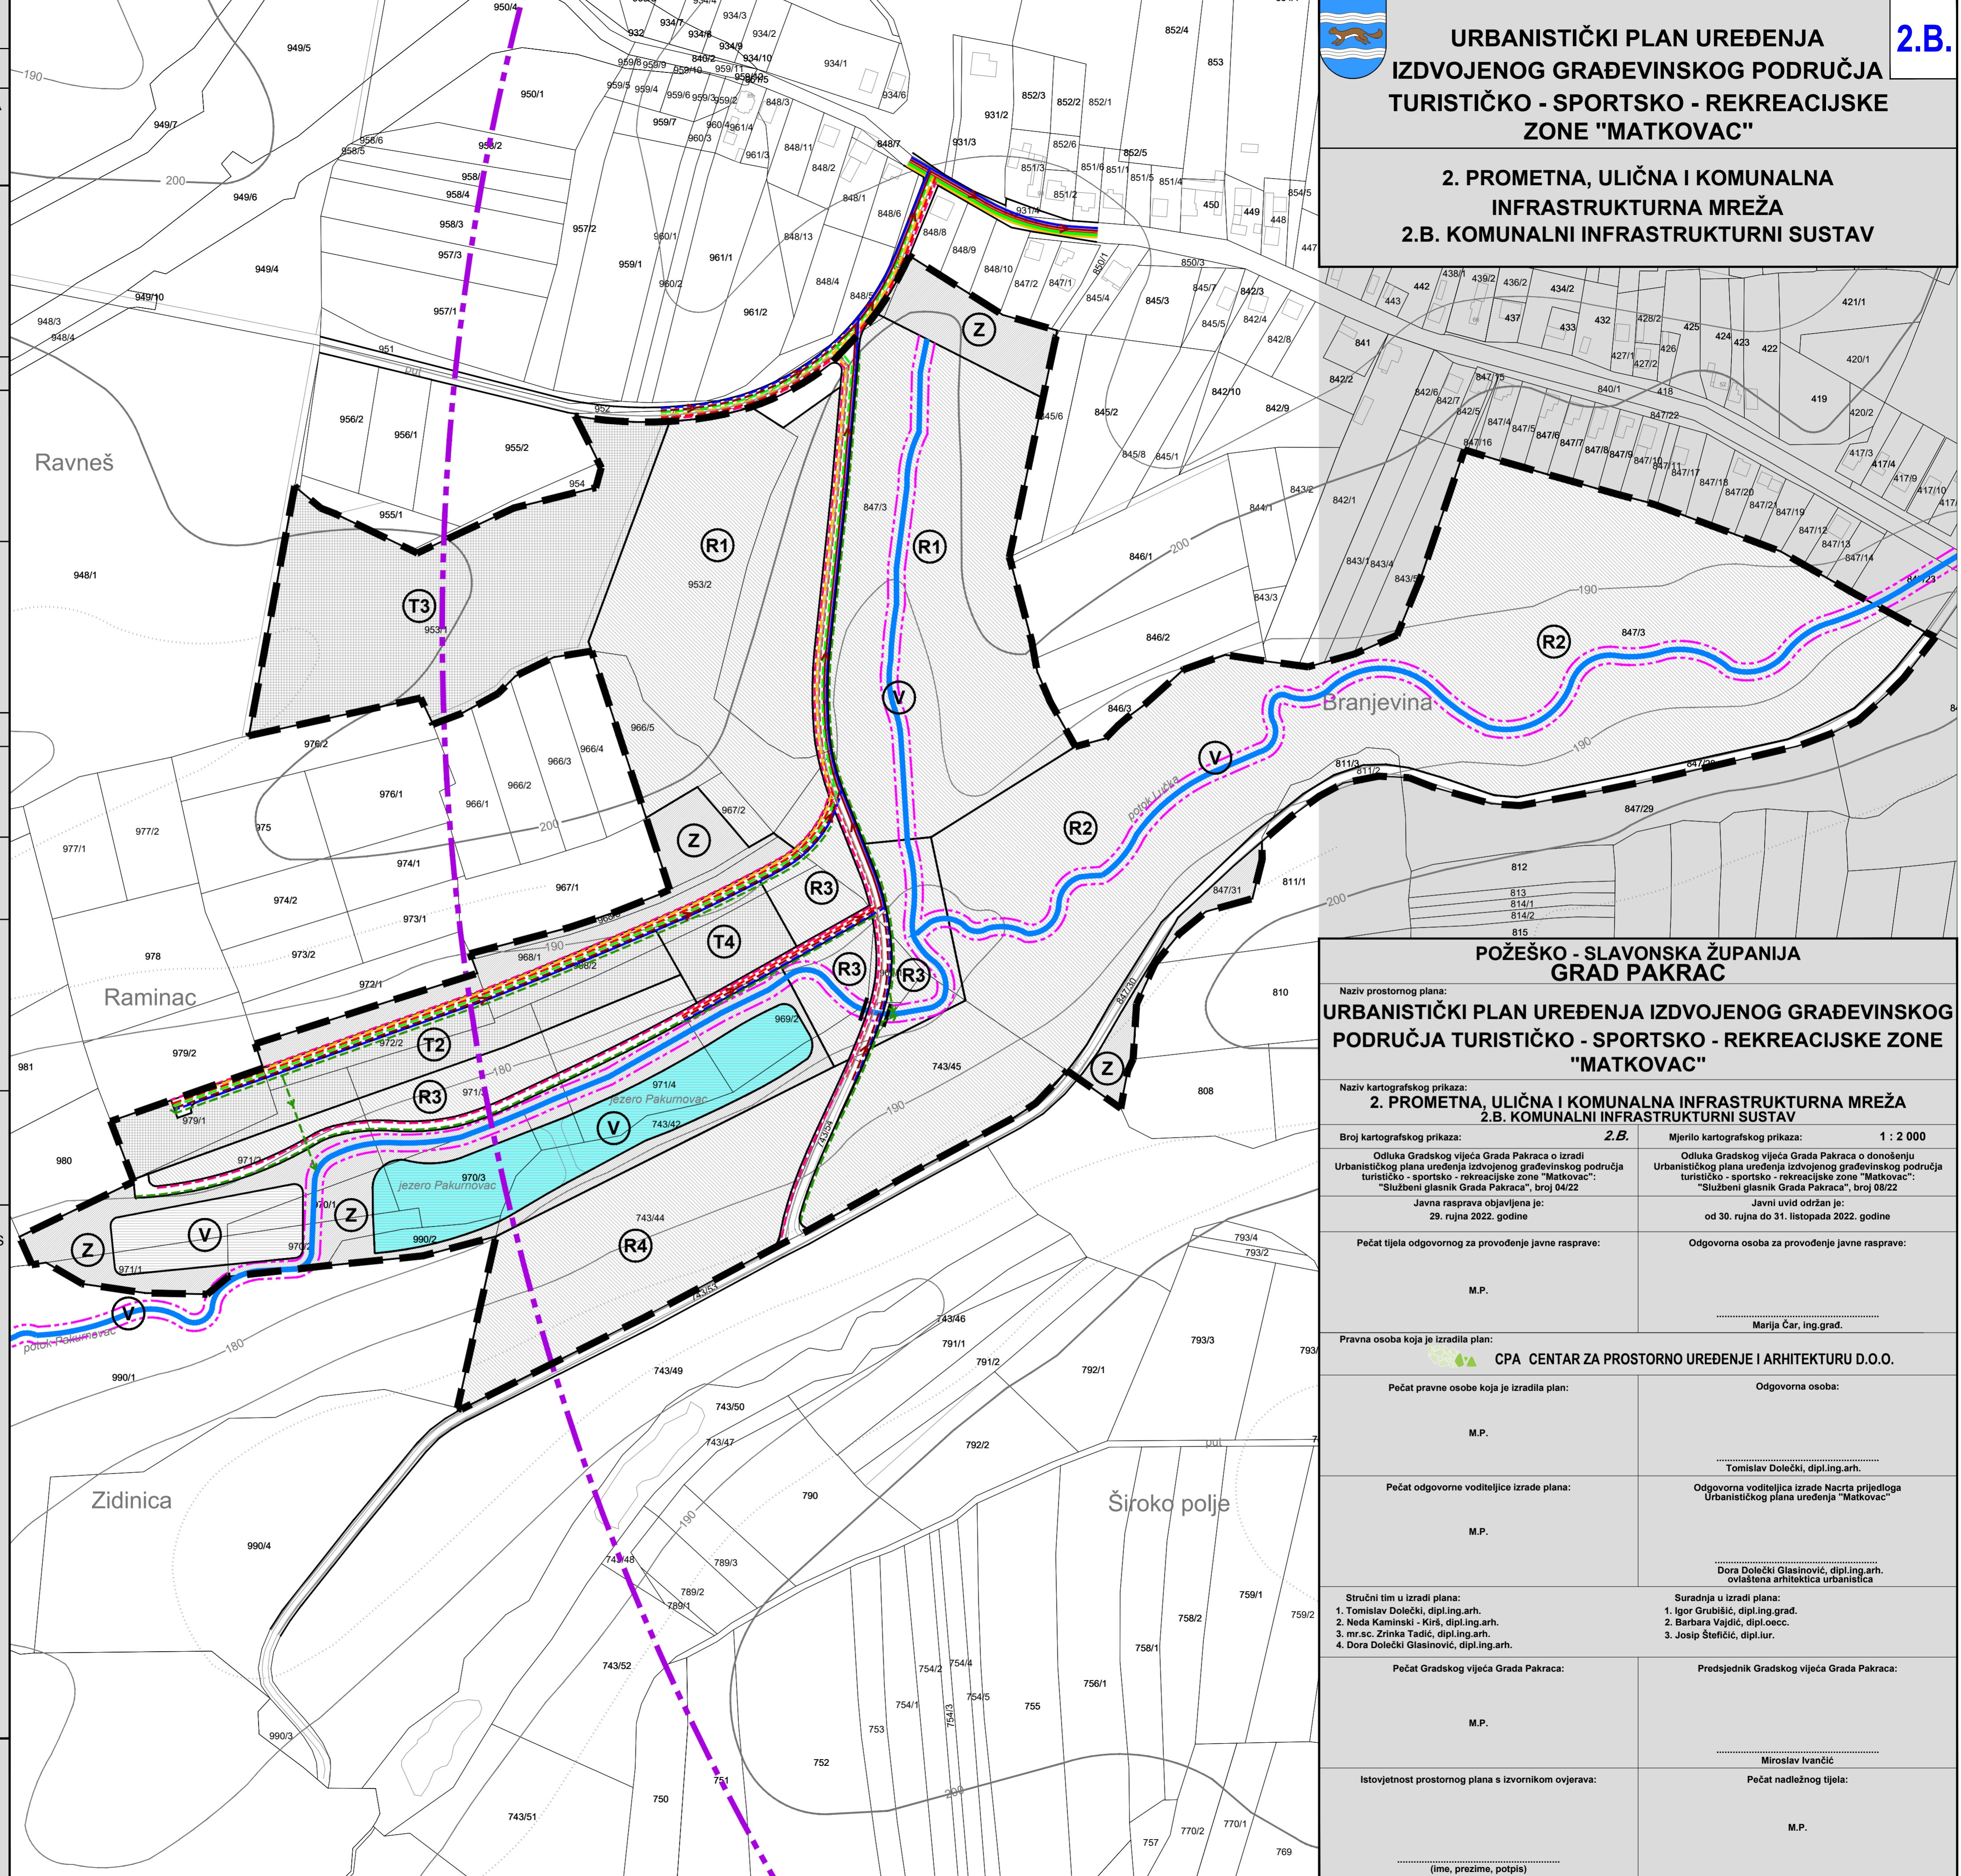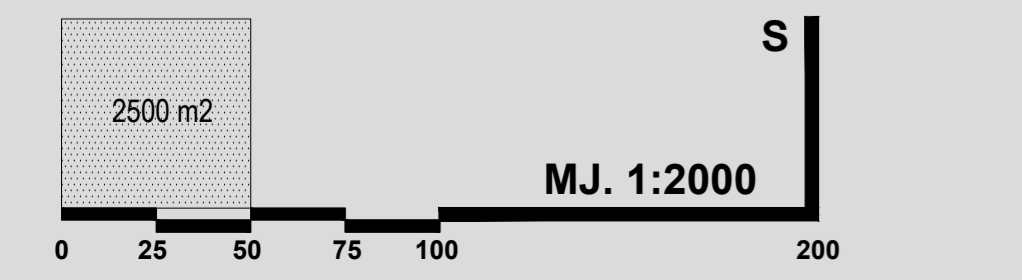

**POŽEŠKO - SLAVONSKA ŽUPANIJA
GRAD PAKRAC**

**URBANISTIČKI PLAN UREĐENJA IZDVOJENOG GRAĐEVINSKOG
PODRUČJA TURISTIČKO - SPORTSKO - REKREACIJSKE ZONE
"MATKOVAC"**

Naziv prostornog plana:
**2. PROMETNA, ULIČNA I KOMUNALNA INFRASTRUKTURNA MREŽA
2.B. KOMUNALNI INFRASTRUKTURNI SUSTAV**

Naziv kartografskog prikaza:
**2. PROMETNA, ULIČNA I KOMUNALNA INFRASTRUKTURNA MREŽA
2.B. KOMUNALNI INFRASTRUKTURNI SUSTAV**

Broj kartografskog prikaza: **2.B.** Mjerilo kartografskog prikaza: **1 : 2 000**

Odluka Gradskog vijeća Grada Pakraca o izradi Urbanističkog plana uređenja izdvojenog građevinskog područja turističko - sportsko - rekreacijske zone "Matkovac": "Službeni glasnik Grada Pakraca", broj 04/22

Javna rasprava objavljena je: 29. rujna 2022. godine

Pečat tijela odgovornog za provođenje javne rasprave: M.P.

Pečat tijela odgovornog za provođenje javne rasprave: Marija Čar, ing.grad.

Pravna osoba koja je izradila plan: **CPA - CENTAR ZA PROSTORNO UREĐENJE I ARHITEKTURU D.O.O.**

Pečat pravne osobe koja je izradila plan: M.P.

Pečat odgovorne voditeljice izrade plana: M.P.

Pečat odgovorne voditeljice izrade plana: Dora Dolečki Glasinović, dipl.ing.arh. ovlaštena arhitektica urbanistica

Stručni tim u izradi plana:
1. Tomislav Dolečki, dipl.ing.arh.
2. Neda Kaminski - Kirš, dipl.ing.arh.
3. mr.sc. Zrinka Tadić, dipl.ing.arh.
4. Dora Dolečki Glasinović, dipl.ing.arh.

Stručni tim u izradi plana:
1. Igor Grubišić, dipl.ing.grad.
2. Barbara Vajdić, dipl.oec.
3. Josip Štefčić, dipl.iur.

Pečat Gradskog vijeća Grada Pakraca: M.P.

Pečat Gradskog vijeća Grada Pakraca: Predsjednik Gradskog vijeća Grada Pakraca: Miroslav Ivančić

Istovjetnost prostornog plana s izvornikom ovjerava: M.P.

Istovjetnost prostornog plana s izvornikom ovjerava: Pečat nadležnog tijela: M.P.

(ime, prezime, potpis)