


Naručitelj:
REPUBLIKA HRVATSKA
POŽEŠKO - SLAVONSKA ŽUPANIJA
GRAD PLETERNICA

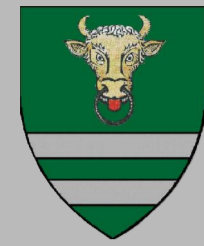



Izvršitelj:
 CPA CENTAR ZA PROSTORNO UREĐENJE I ARHITEKTURU d.o.o.

URBANISTIČKI PLAN UREĐENJA GRADA PLETERNICE

2. PROMETNA, ULIČNA I KOMUNALNA INFRASTRUKTURNA MREŽA
2.C. ENERGETSKI SUSTAV

TUMAČ ZNAKOVA

| postojeće | planirano | |
|----------------------------------|-----------|---|
| GRANICE | | |
| | | OBUHVAJ URBANISTIČKOG PLANA UREĐENJA GRADA PLETERNICE |
| | | OBUHVAJ CILJANIH IZMJENA I DOPUNA |
| ENERGETSKI SUSTAV | | |
| CIJEVNI TRANSPORT PLINA | | |
| | | MAGISTRALNI PLINOVOD |
| | | SREDNJETLAČNI PLINOVOD |
| | | BLOK STANICA |
| ELEKTROENERGETIKA | | |
| PROIZVODNI UREĐAJI | | |
| | | MAHE |
| | | TRANSFORMATORSKA I RASKLOPNA POSTROJENJA |
| | | TS 35/10 kV |
| ELEKTROPRIJENOSNI UREĐAJI | | |
| | | DALEKOVOD 35 kV |
| | | UKIDANJE 35 kV DALEKOVODA /ZBOG KABLIRANJA/ |
| | | KABEL 35 kV |

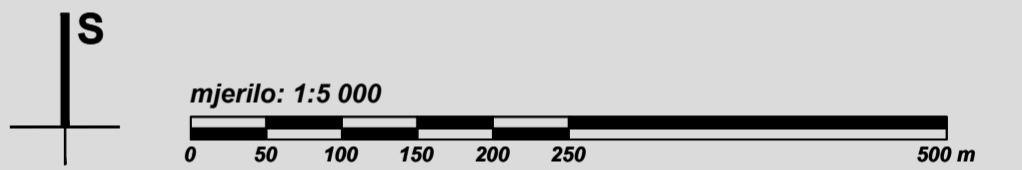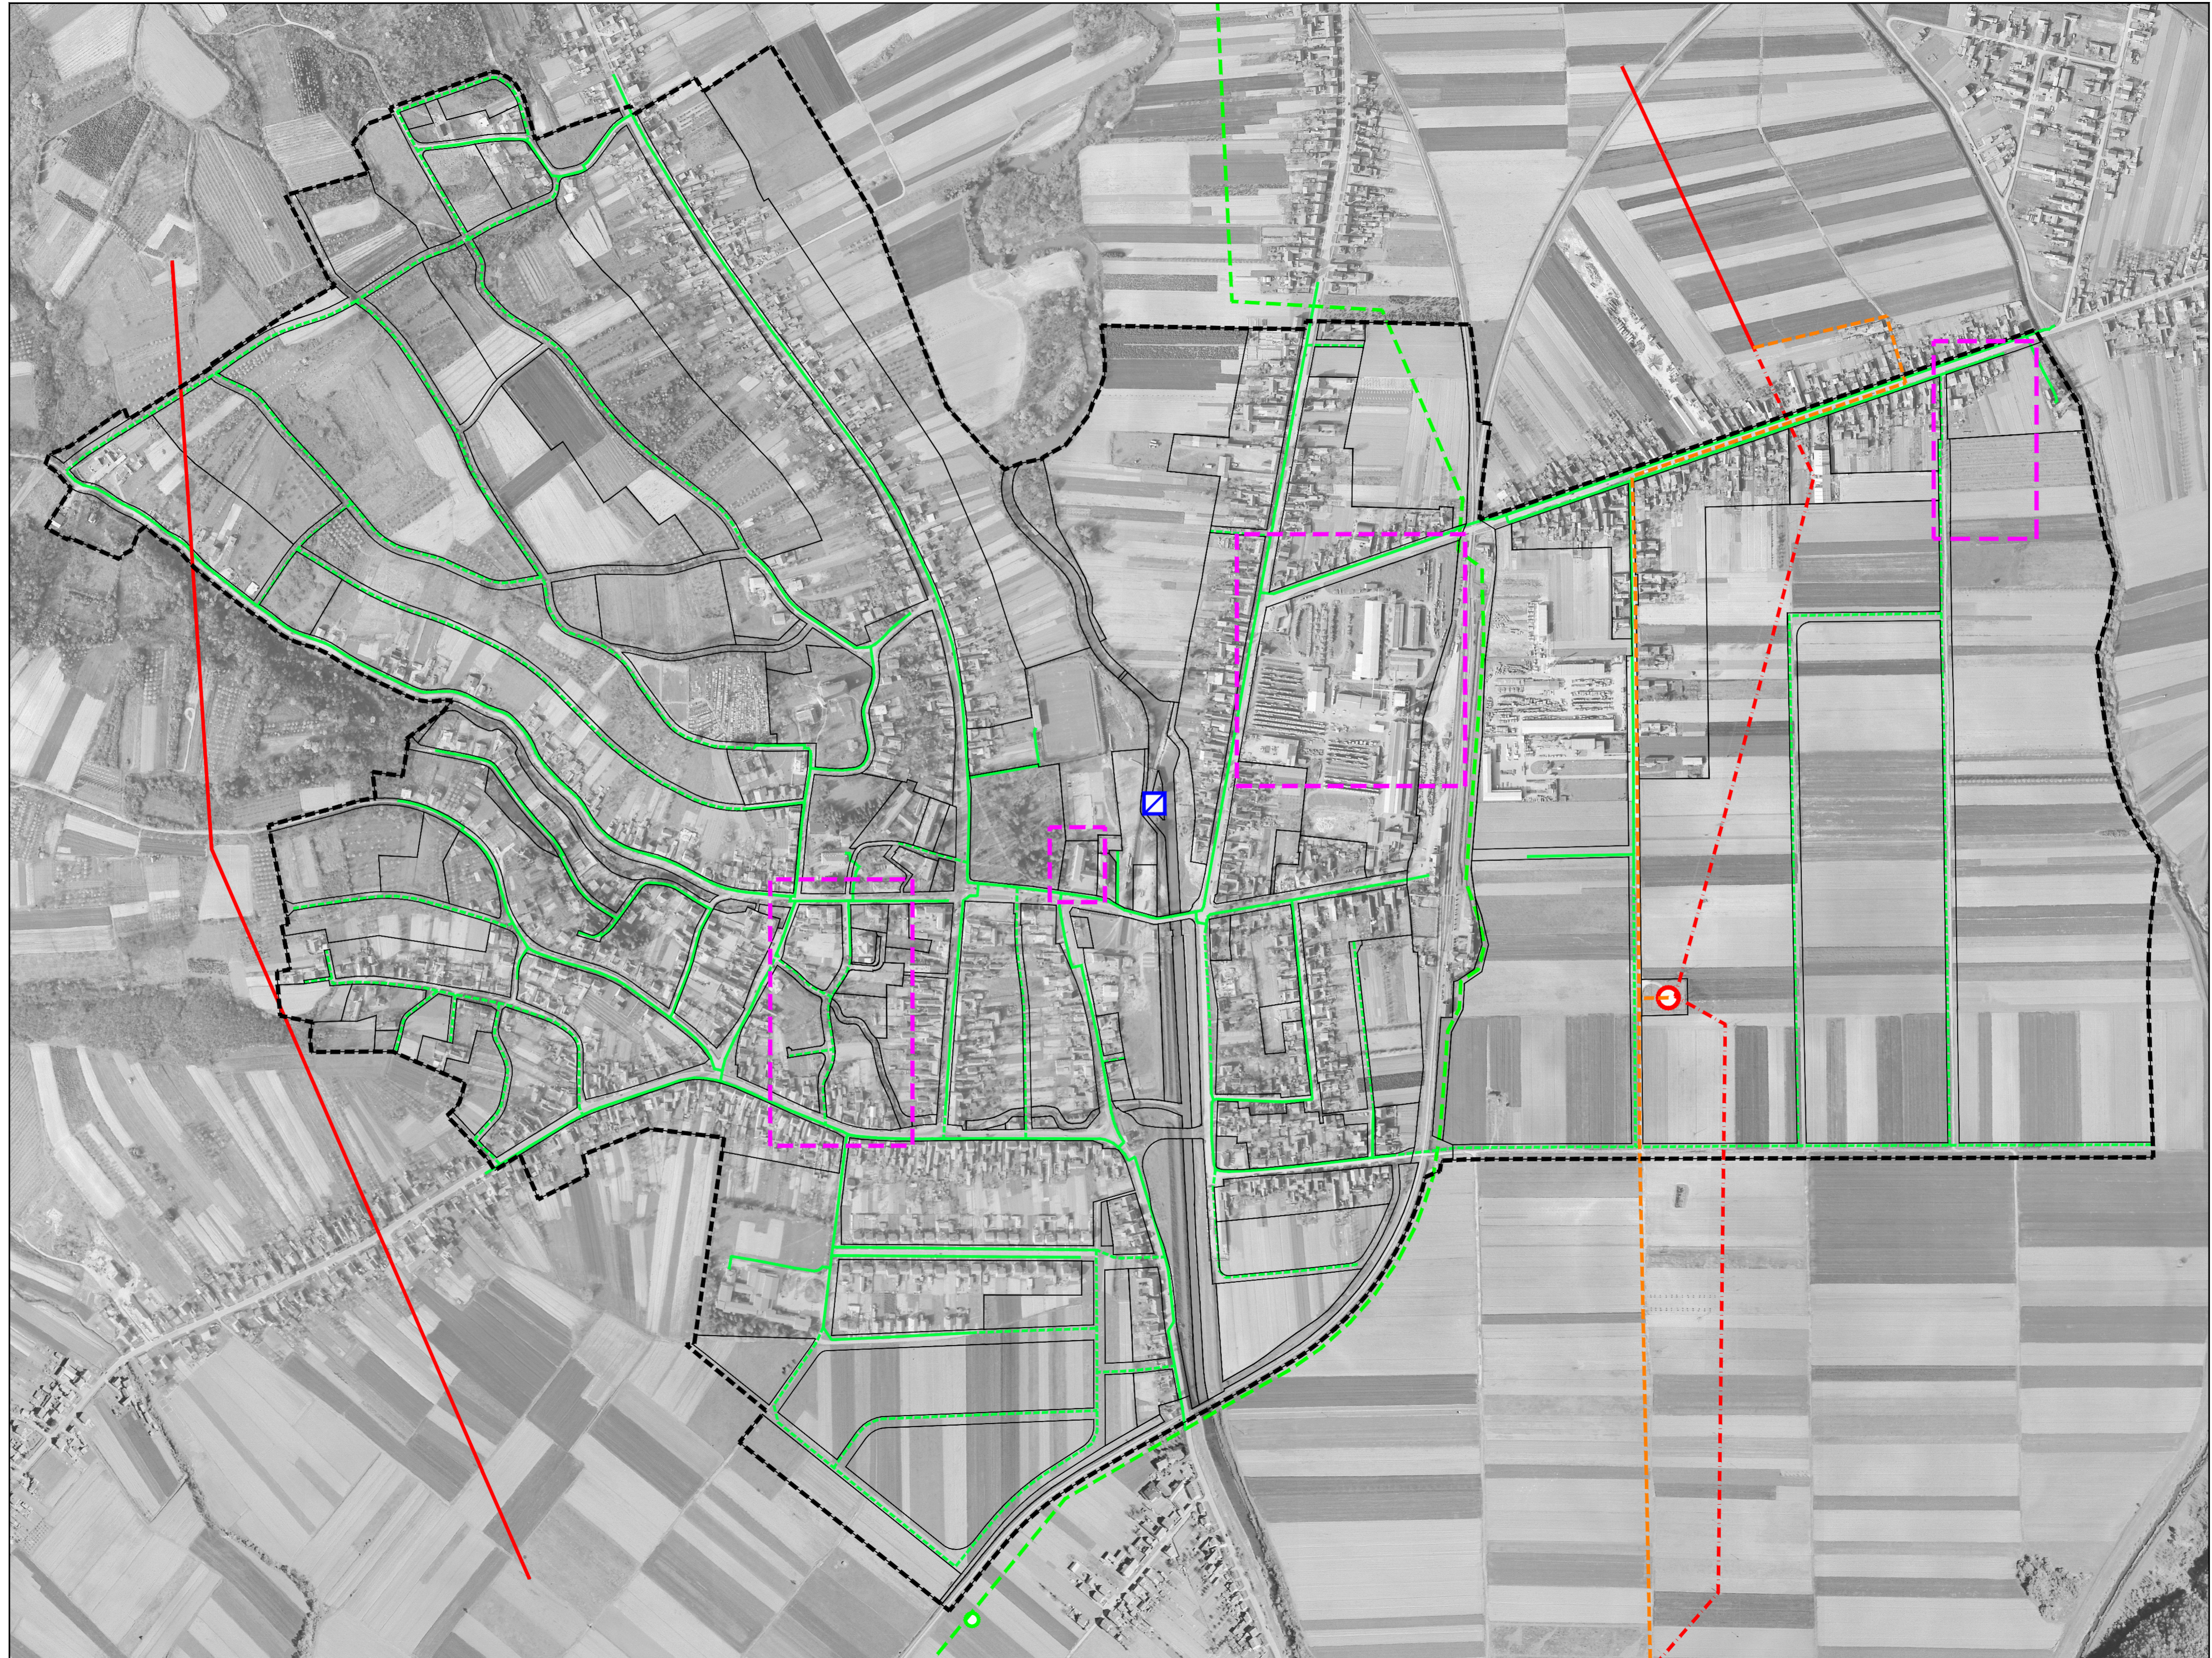

POŽEŠKO - SLAVONSKA ŽUPANIJA
GRAD PLETERNICA
 Naziv prostornog plana: **CILJANE IZMJENE I DOPUNE**
URBANISTIČKOG PLANA UREĐENJA GRADA PLETERNICE

Naziv kartografskog prikaza:
PROMETNA, ULIČNA I KOMUNALNA INFRASTRUKTURNA MREŽA
ENERGETSKI SUSTAV

| | |
|--|---|
| Broj kartografskog prikaza: 2.C. | Mjerilo kartografskog prikaza: 1 : 5000 |
| Odluka o izradi Ciljanih izmjena i dopuna Urbanističkog plana uređenja grada Pleternice: "Službeno glasilo" Grada Pleternice br. 01/13 | Odluka Gradskog vijeća Grada Pleternice o donošenju Ciljanih izmjena i dopuna Urbanističkog plana uređenja grada Pleternice: "Službeni glasilo" Grada Pleternice broj 02/13 |
| Odluka gradonačelnika Grada Pleternice o stavljanju Ciljanih izmjena i dopuna Urbanističkog plana uređenja grada Pleternice na javnu raspravu - datum objave 07. veljače 2013. | Javni uvid održan: od: 15. veljače 2013. do: 23. veljače 2013. |
| Pečat tijela odgovornog za provođenje javne rasprave: | Odgovorna osoba za provođenje javne rasprave: |
| M.P. | Ivica KOVACIĆ, ing.grad. |

CPA CENTAR ZA PROSTORNO UREĐENJE I ARHITEKTURU d.o.o.
 Pečat odgovornog voditelja izrade plana: _____
 M.P.

Odgovorni voditelj izrade Nacrta prijedloga Ciljanih izmjena i dopuna Urbanističkog plana uređenja Grada Pleternice:

 Tomislav DOLEČKI, dipl.ing.arh.
 ovlašten arhitekt
 M.P.

Pečat pravne osobe koja je izradila plan: _____
 M.P.

Stručni tim u izradi plana:
 1. Tomislav DOLEČKI, dipl.ing.arh.
 2. Neda KAMINSKI - KIRŠ, dipl.ing.arh.
 3. Dora DOLEČKI GLASINOVIĆ, dipl.ing.arh.
 4. mr.sc. Zrinka TADIĆ, dipl.ing.arh.
 5. Maša MUJAKIĆ OJVAN, dipl.ing.arh.
 6. Petra IGRC, dipl.ing.arh.
 7. Anika TOMIĆ, dipl.ing.grad.

Pečat Gradskog vijeća Grada Pleternice: _____
 M.P.

Predsjednik Gradskog vijeća Grada Pleternice:

 Zvonimir BAJIĆ, v.r.
 Pečat nadležnog tijela: _____
 M.P.

Istovjetnost ovog prostornog plana s izvornikom ovjereva: _____
 (ime, prezime, potpis)