

IV. IZMJENE I DOPUNE
URBANISTIČKOG PLANA UREĐENJA
GRADA PLETERNICE

2. PROMETNA, ULIČNA I KOMUNALNA
INFRASTRUKTURNA MREŽA
2.A. PROMET

TUMAČ ZNAKOVA


GRANICE

OBUHVAAT URBANISTIČKOG PLANA UREĐENJA

PROMET


CESTOVNI PROMET

- GLAVNA GRADSKA ULICA
- SABIRNA ULICA
- OSTALE ULICE
- VAR II
VARIJANTNA RJEŠENJA ULICE
- MOST
- JAVNO PARKIRALIŠTE
- AUTOBUSNI KOLODVOR
- BENZINSKA POSTAJA
- KOLNO - PJEŠAČKA POVRŠINA
- PJEŠAČKE POVRŠINE
- BICIKLISTIČKA STAZA (TRAKA)


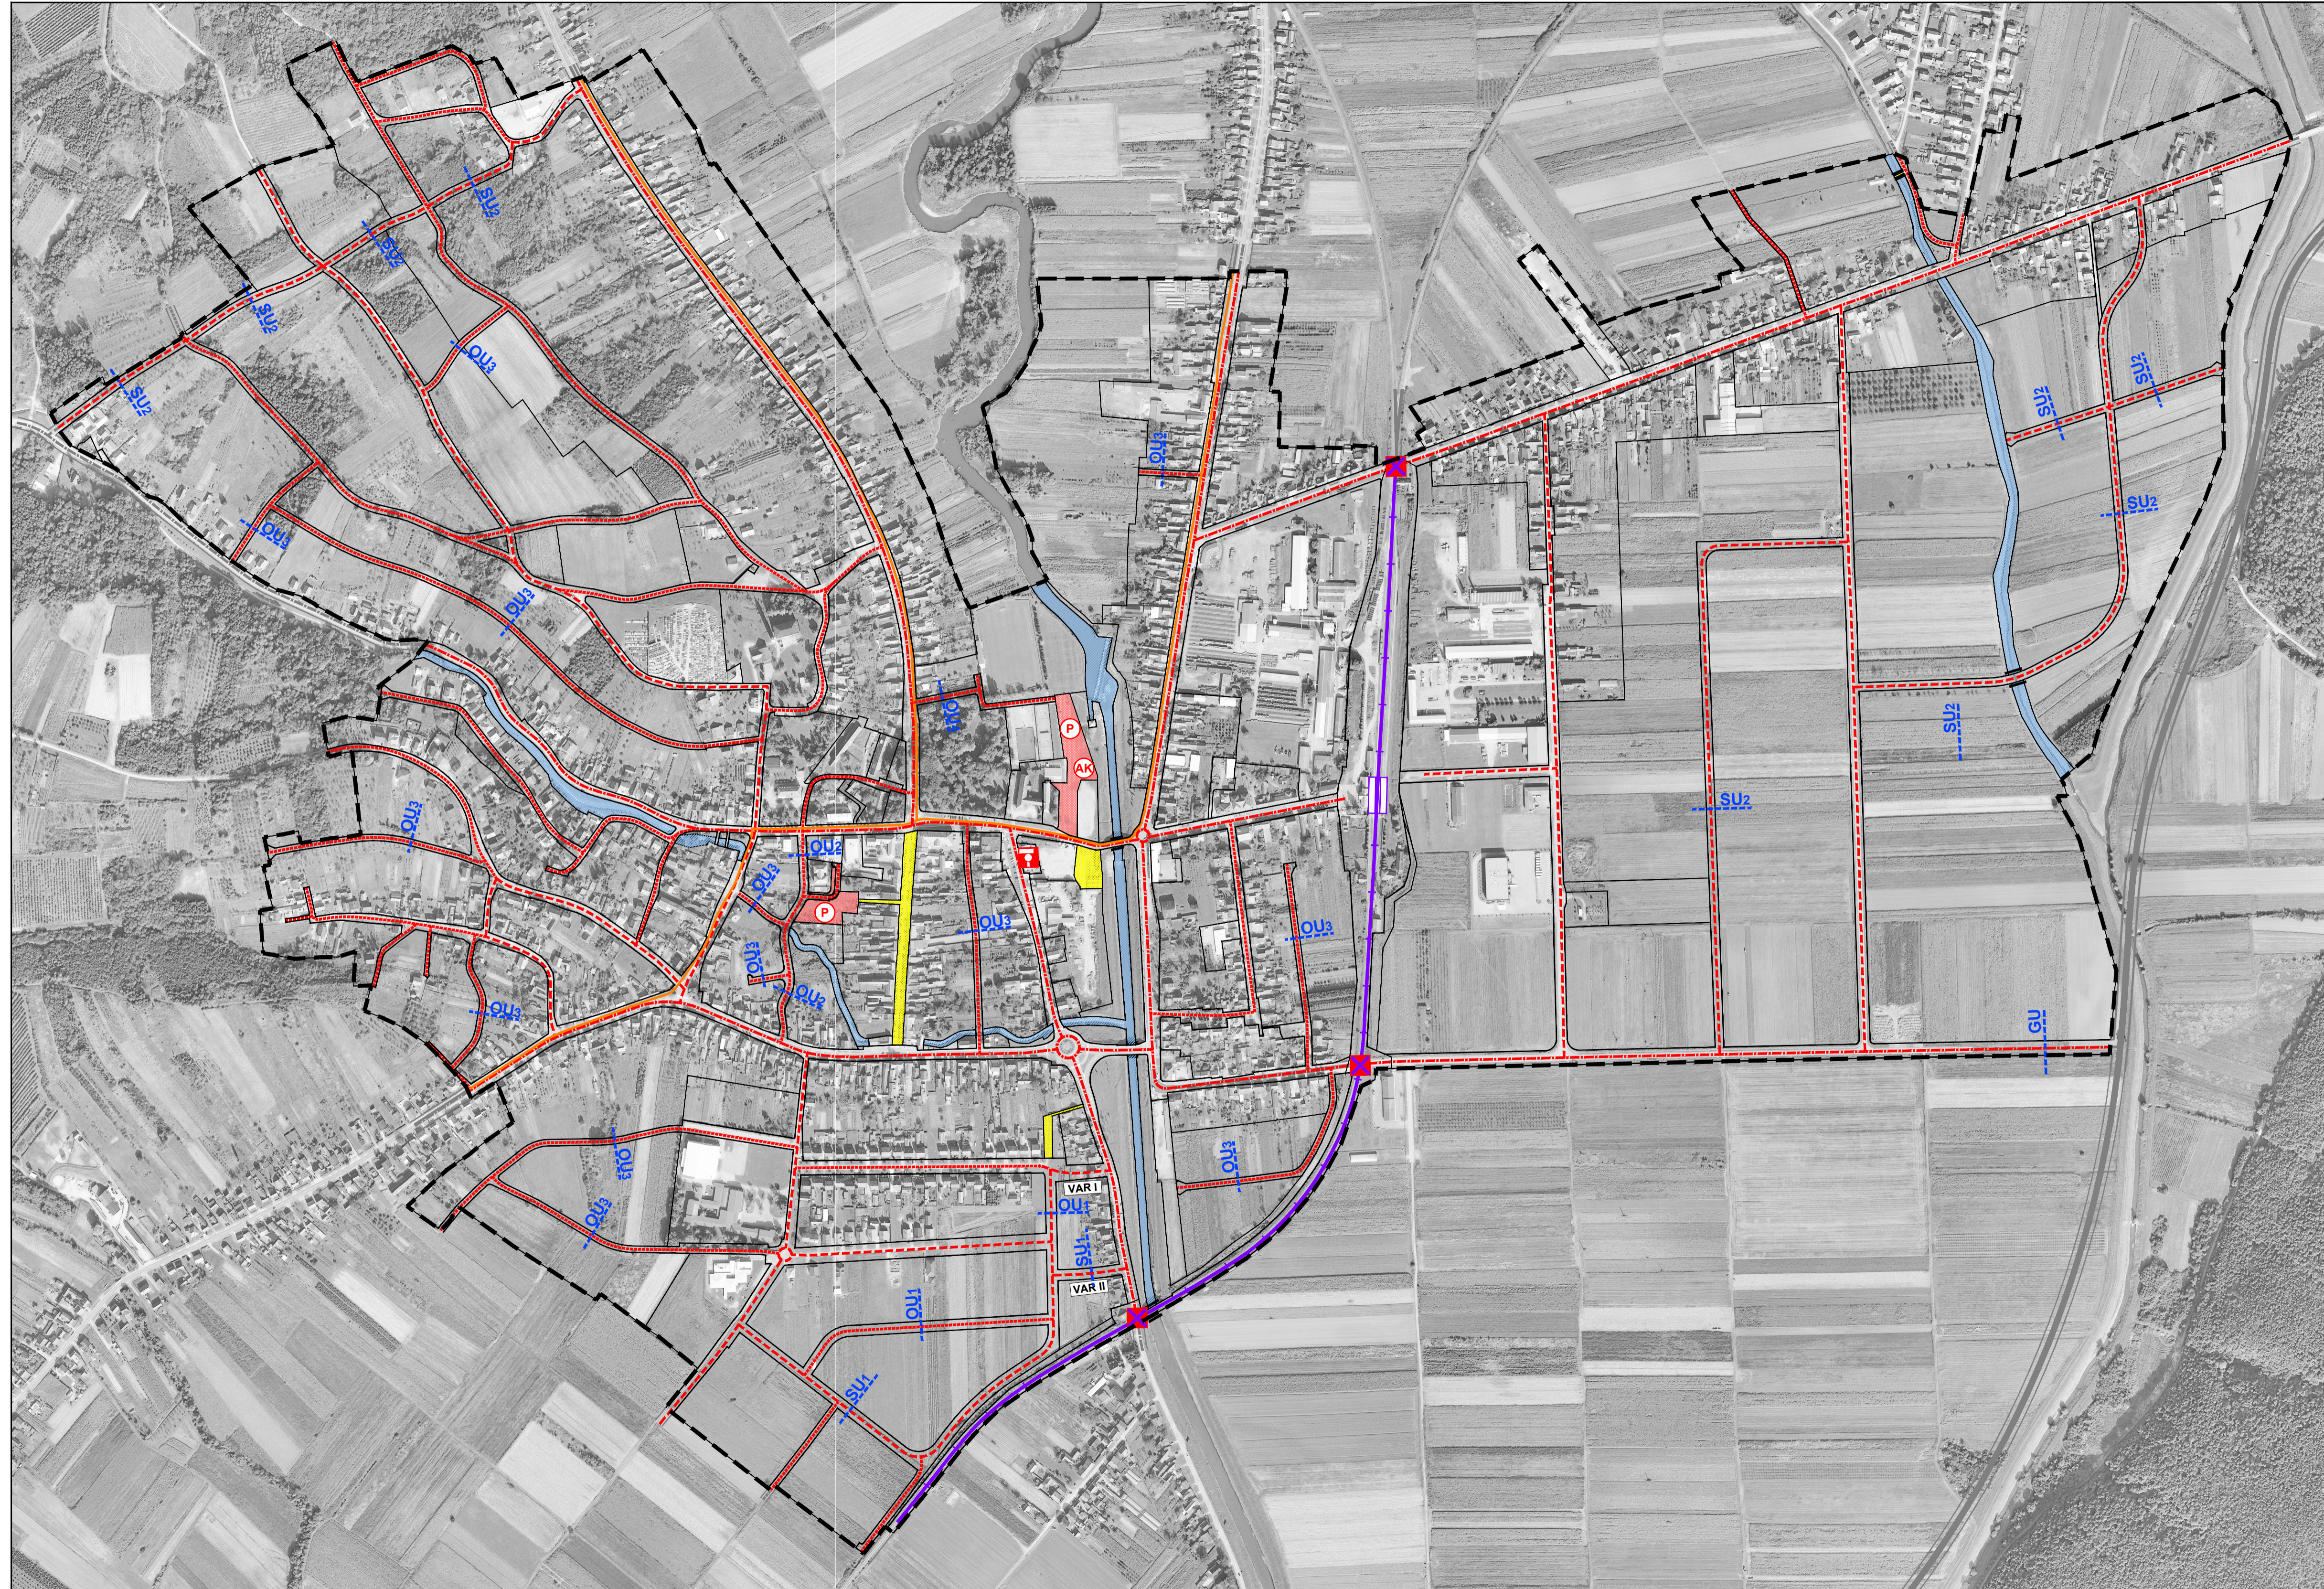


KARAKTERISTIČNI PROFILI
PLANIRANIH PROMETNICA
MJ. 1:250





GLAVNA GRADSKA ULICA

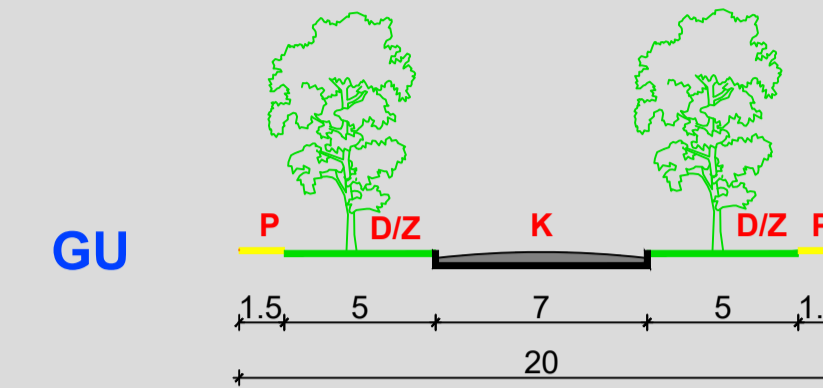

SABIRNE ULICE

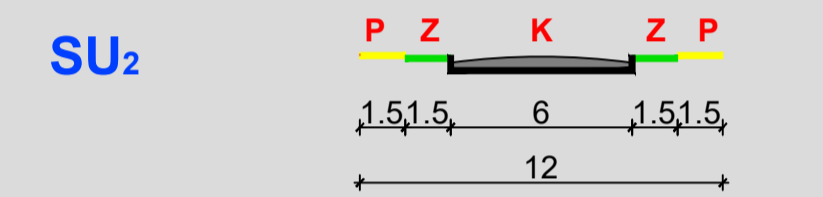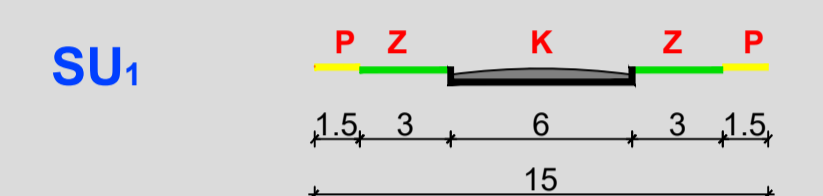

OSTALE ULICE

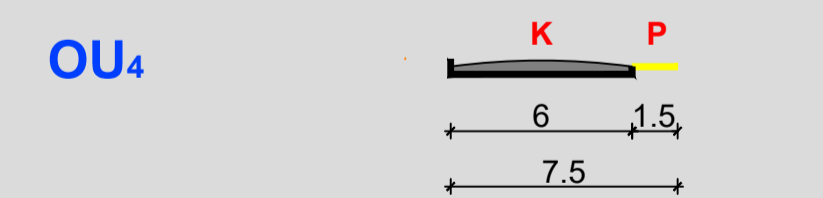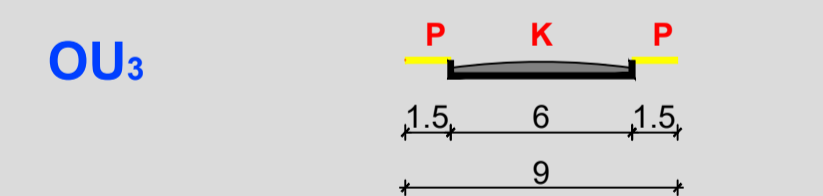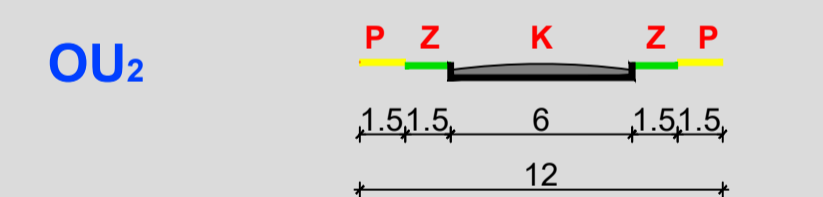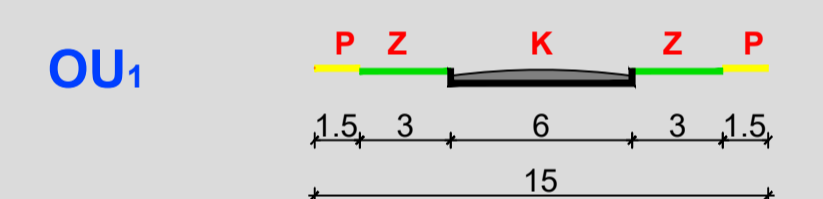


LEGENDA:

- K - KOLNIK
- PR - PARKING
- P - PJEŠAČKA STAZA
- Z - ZELENA POVRŠINA
- ŠIRINA U METRIMA
- D/Z - DRVORED ILI ZELENA POVRŠINA

ŽELJEZNIČKI PROMET

- ŽELJEZNIČKA PRUGA ZA LOKALNI PROMET
- ŽELJEZNIČKI KOLODVOR
- CESTOVNI PRIJELAZ U JEDNOJ RAZINI

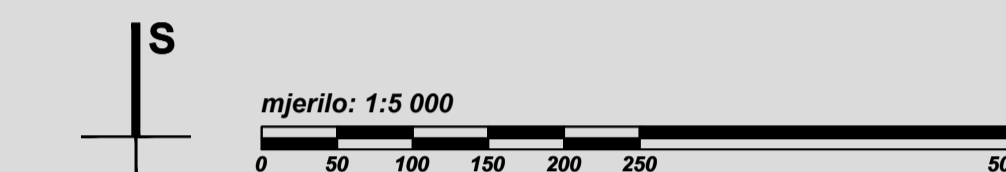

POŽEŠKO - SLAVONSKA ŽUPANIJA
GRAD PLETERNICA

IV. IZMJENE I DOPUNE URBANISTIČKOG PLANA UREĐENJA
GRADA PLETERNICE

Naziv prostornog plana:
PROMETNA, ULIČNA I KOMUNALNA INFRASTRUKTURNA MREŽA
PROMET

Broj kartografskog prikaza: 2.A. Mjerilo kartografskog prikaza: 1:5 000
Odluka Gradskog vijeća Grada Pleternice o donošenju IV. izmjena i dopuna Urbanističkog plana uređenja "Službeno glasilo Grada Pleternice", broj 4/22
"Službeno glasilo Grada Pleternice", broj 5/22
-Javna rasprava objavljena je: od 08.04. 2022. godine
-Javni uvid održan je: od 11.04. do 25.04. 2022. godine

Pečat tijela odgovornog za provođenje javne rasprave: M.P.
Odgovorna osoba za provođenje javne rasprave: Daniel Stipičić, spec. publ. adm.

Pravna osoba koja je izradila plan: CPA CENTAR ZA PROSTORNO UREĐENJE I ARHITEKTURU D.O.O.

Pečat pravne osobe koja je izradila plan: M.P.
Odgovorna osoba: Tomislav Dolečki, dipl.ing.arh.

Pečat odgovornog voditelja izrade plana: M.P.
Odgovorni voditelj izrade Nacrta prijedloga IV. izmjena i dopuna Urbanističkog plana uređenja Grada Pleternice: Tomislav Dolečki, dipl.ing.arh. odgovorni arhitekt urbanist

Stručni tim u izradi plana:
1. Tomislav Dolečki, dipl.ing.arh.
2. Neda Kaminski - Križ, dipl.ing.arh.
3. mr.sc. Zrinka Tadić, dipl.ing.arh.
4. Dora Dolečki Glasinović, dipl.ing.arh.

Pečat Gradskog vijeća Grada Pleternice: M.P.
Predsjednik Gradskog vijeća Grada Pleternice: Anto Barbarić, dipl.ing.

Istovjetnost prostornog plana s izvornikom ovjerava: M.P.
Pečat nadležnog tijela: M.P.