



**IV. IZMJENE I DOPUNE  
URBANISTIČKOG PLAN UREĐENJA  
GRADA PLETERNICE**  
**2. PROMETNA, ULIČNA I KOMUNALNA  
INFRASTRUKTURNA MREŽA**  
**2.D. VODNOGOSPODARSKI SUSTAV I  
GOSPODARENJE OTPADOM**

TUMAČ ZNAKOVA

GRANICE

OBUHVAAT URBANISTIČKOG PLANA UREĐENJA

VODNOGOSPODARSKI SUSTAV

VODOOPSKRBA

OSTALI VODOOPSKRBNI CJEVOVODI

ODVODNJA OTPADNIH VODA

CRPNA STANICA

GLAVNI ODVODNI KANAL (KOLEKTOR)

TLAČNI VOD



OSTALI ODVODNI KANALI

OSTALI ODVODNI KANAL /IZMJEŠTANJE/

SMJER ODVODNJE

GOSPODARENJE OTPADOM

RECIKLAŽNO DVORIŠTE

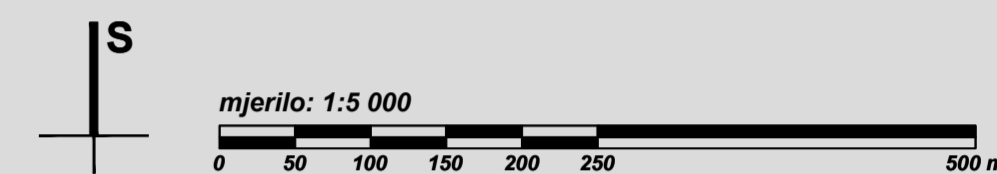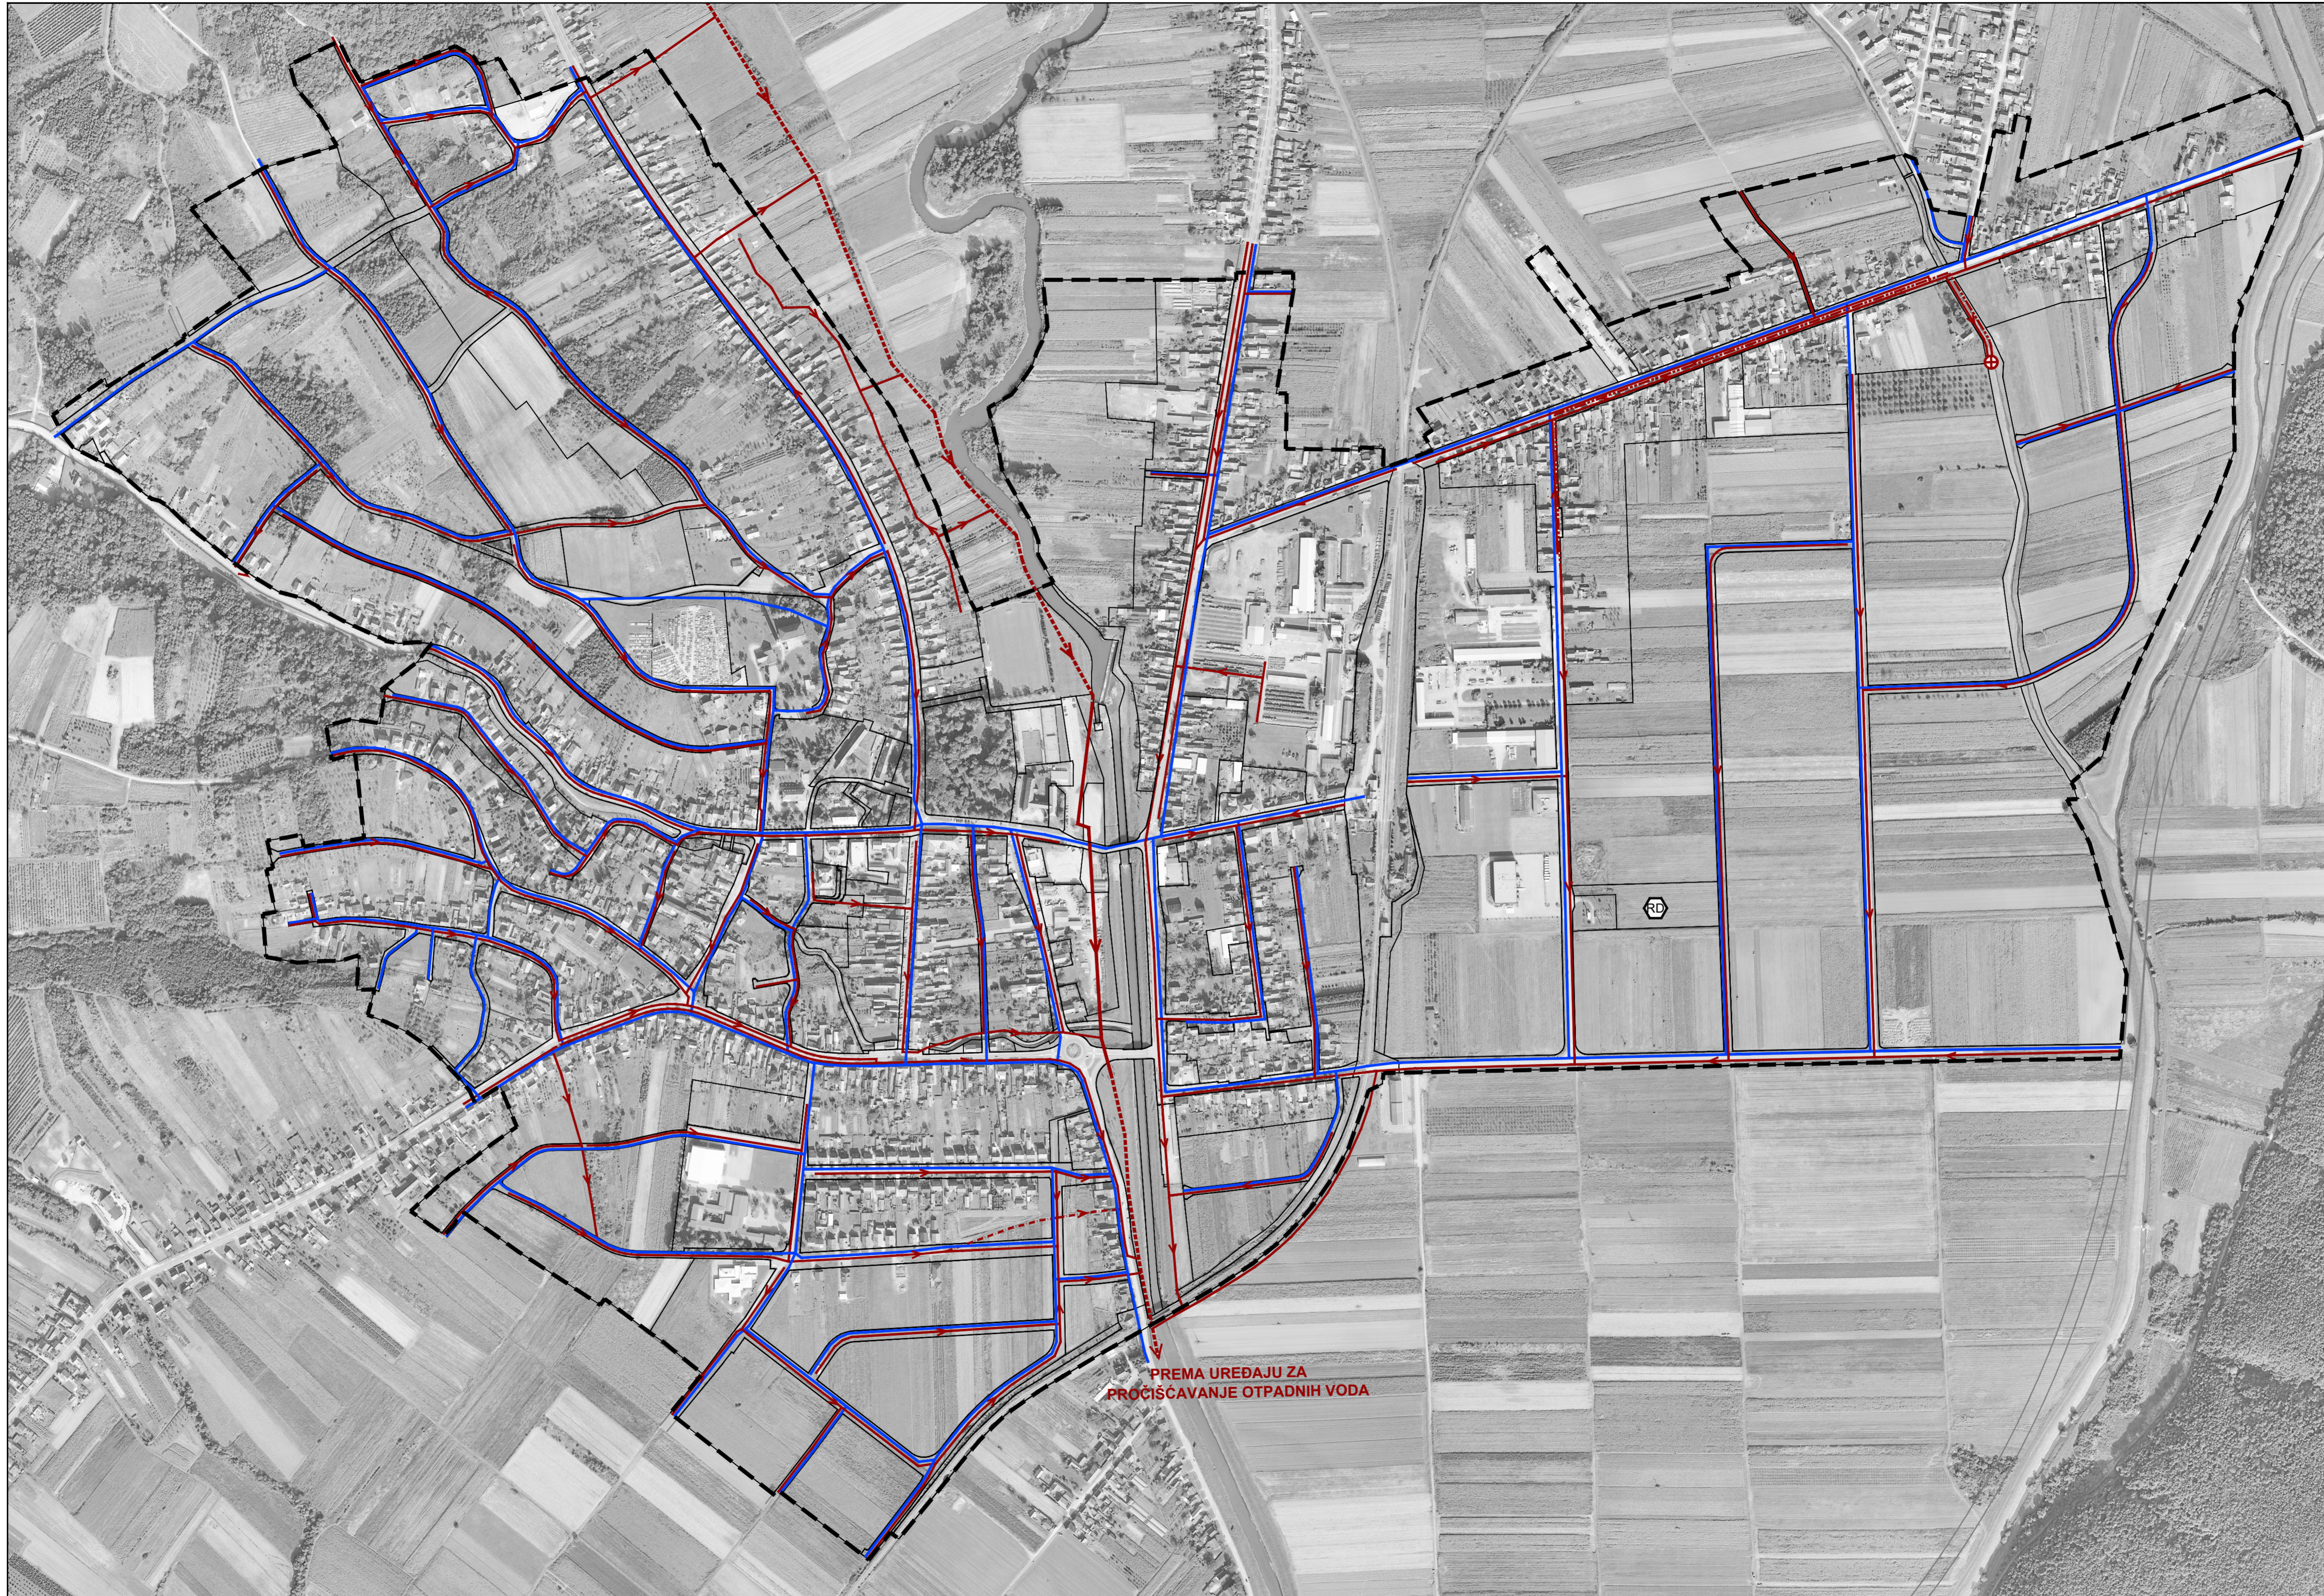

POŽEŠKO - SLAVONSKA ŽUPANIJA  
GRAD PLETERNICA

Naziv prostornog plana:  
**IV. IZMJENE I DOPUNE URBANISTIČKOG PLANA UREĐENJA  
GRADA PLETERNICE**

Naziv kartografskog prikaza:  
**PROMETNA, ULIČNA I KOMUNALNA INFRASTRUKTURNA MREŽA  
VODNOGOSPODARSKI SUSTAV I GOSPODARENJE OTPADOM**

Broj kartografskog prikaza: Odluka Gradskog vijeća Grada Pleternice o izradi IV. izmjena i dopuna Urbanističkog plana uređenja Grada Pleternice: "Službeno glasilo Grada Pleternice", broj 4/22 Javna rasprava objavljena je: 08.04. 2022. godine	<b>2.D.</b>	Mjerilo kartografskog prikaza: Odluka Gradskog vijeća Grada Pleternice o donošenju IV. izmjena i dopuna Urbanističkog plana uređenja Grada Pleternice "Službeno glasilo Grada Pleternice", broj 5/22 Javni uvid održan je: od 11.04. do 25.04. 2022. godine	1 : 5 000
---	-------------	---	-----------

Pečat tijela odgovornog za provođenje javne rasprave: M.P.	Odgovorna osoba za provođenje javne rasprave: Daniel Stipić, spec.publ.adm.
---	--

Pravna osoba koja je izradila plan:  
CPA CENTAR ZA PROSTORNO UREĐENJE I ARHITEKTURU D.O.O.

Pečat pravne osobe koja je izradila plan: M.P.	Odgovorna osoba: Tomislav Dolečki, dipl.ing.arh.
---	---

Pečat odgovornog voditelja izrade plana: M.P.	Odgovorni voditelj izrade Nacrta prijedloga IV. izmjena i dopuna Urbanističkog plana uređenja Grada Pleternice: Tomislav Dolečki, dipl.ing.arh. odgovorni arhitekt urbanist
--	---

Stručni tim u izradi plana: 1. Tomislav Dolečki, dipl.ing.arh. 2. Neda Kaminski - Kirš, dipl.ing.arh. 3. mr.sc. Zrinka Tadić, dipl.ing.arh. 4. Dora Dolečki Glasinović, dipl.ing.arh.	Suradnja u izradi plana: 1. Igor Grubišić, dipl.ing.grad. 2. Barbara Vajdić, dipl.oec. 3. Josip Stefić, dipl.iur.
---	--

Pečat Gradskog vijeća Grada Pleternice: M.P.	Predsjednik Gradskog vijeća Grada Pleternice: Anto Barbarić, dipl.ing.
---	---

Istovjetnost prostornog plana s izvornikom ovjerava: (ime, prezime, potpis)	Pečat nadležnog tijela: M.P.
--	---------------------------------