TUMAČ ZNAKOVLJA

POSTOJEĆE | PLANIRANO

TERITORIJALNA I STATISTIČKE GRANICE

OPĆINSKA GRANICA

RAZVOJ I UREĐENJE PROSTORA/ POVRŠINA NASELJA

NEIZGRAĐENI DIO GRAĐEVINSKOG PODRUČJA

IZGRAĐENI DIO GRAĐEVINSKOG PODRUĆJA

VODNOGOSPODARSKI SUSTAV

KORIŠTENJE VODA

H — RIBNJAK

AP — VIŠENAMJENSKE VODENE POVRŠINE (AKUMULACIJE/RETENCIJE)

MAGISTRALNI VODOOPSKRBNI CJEVOVODI

OSTALI VODOOPSKRBNI CJEVOVODI

ODVODNJA OTPADNIH VODA

GLAVNI DOVODNI KANAL (KOLEKTOR)

UREĐAJ ZA PROČIŠĆAVANJE

P — ISPUST

MELIORACIJSKA ODVODNJA

DETALJNA KANALSKA MREŽA

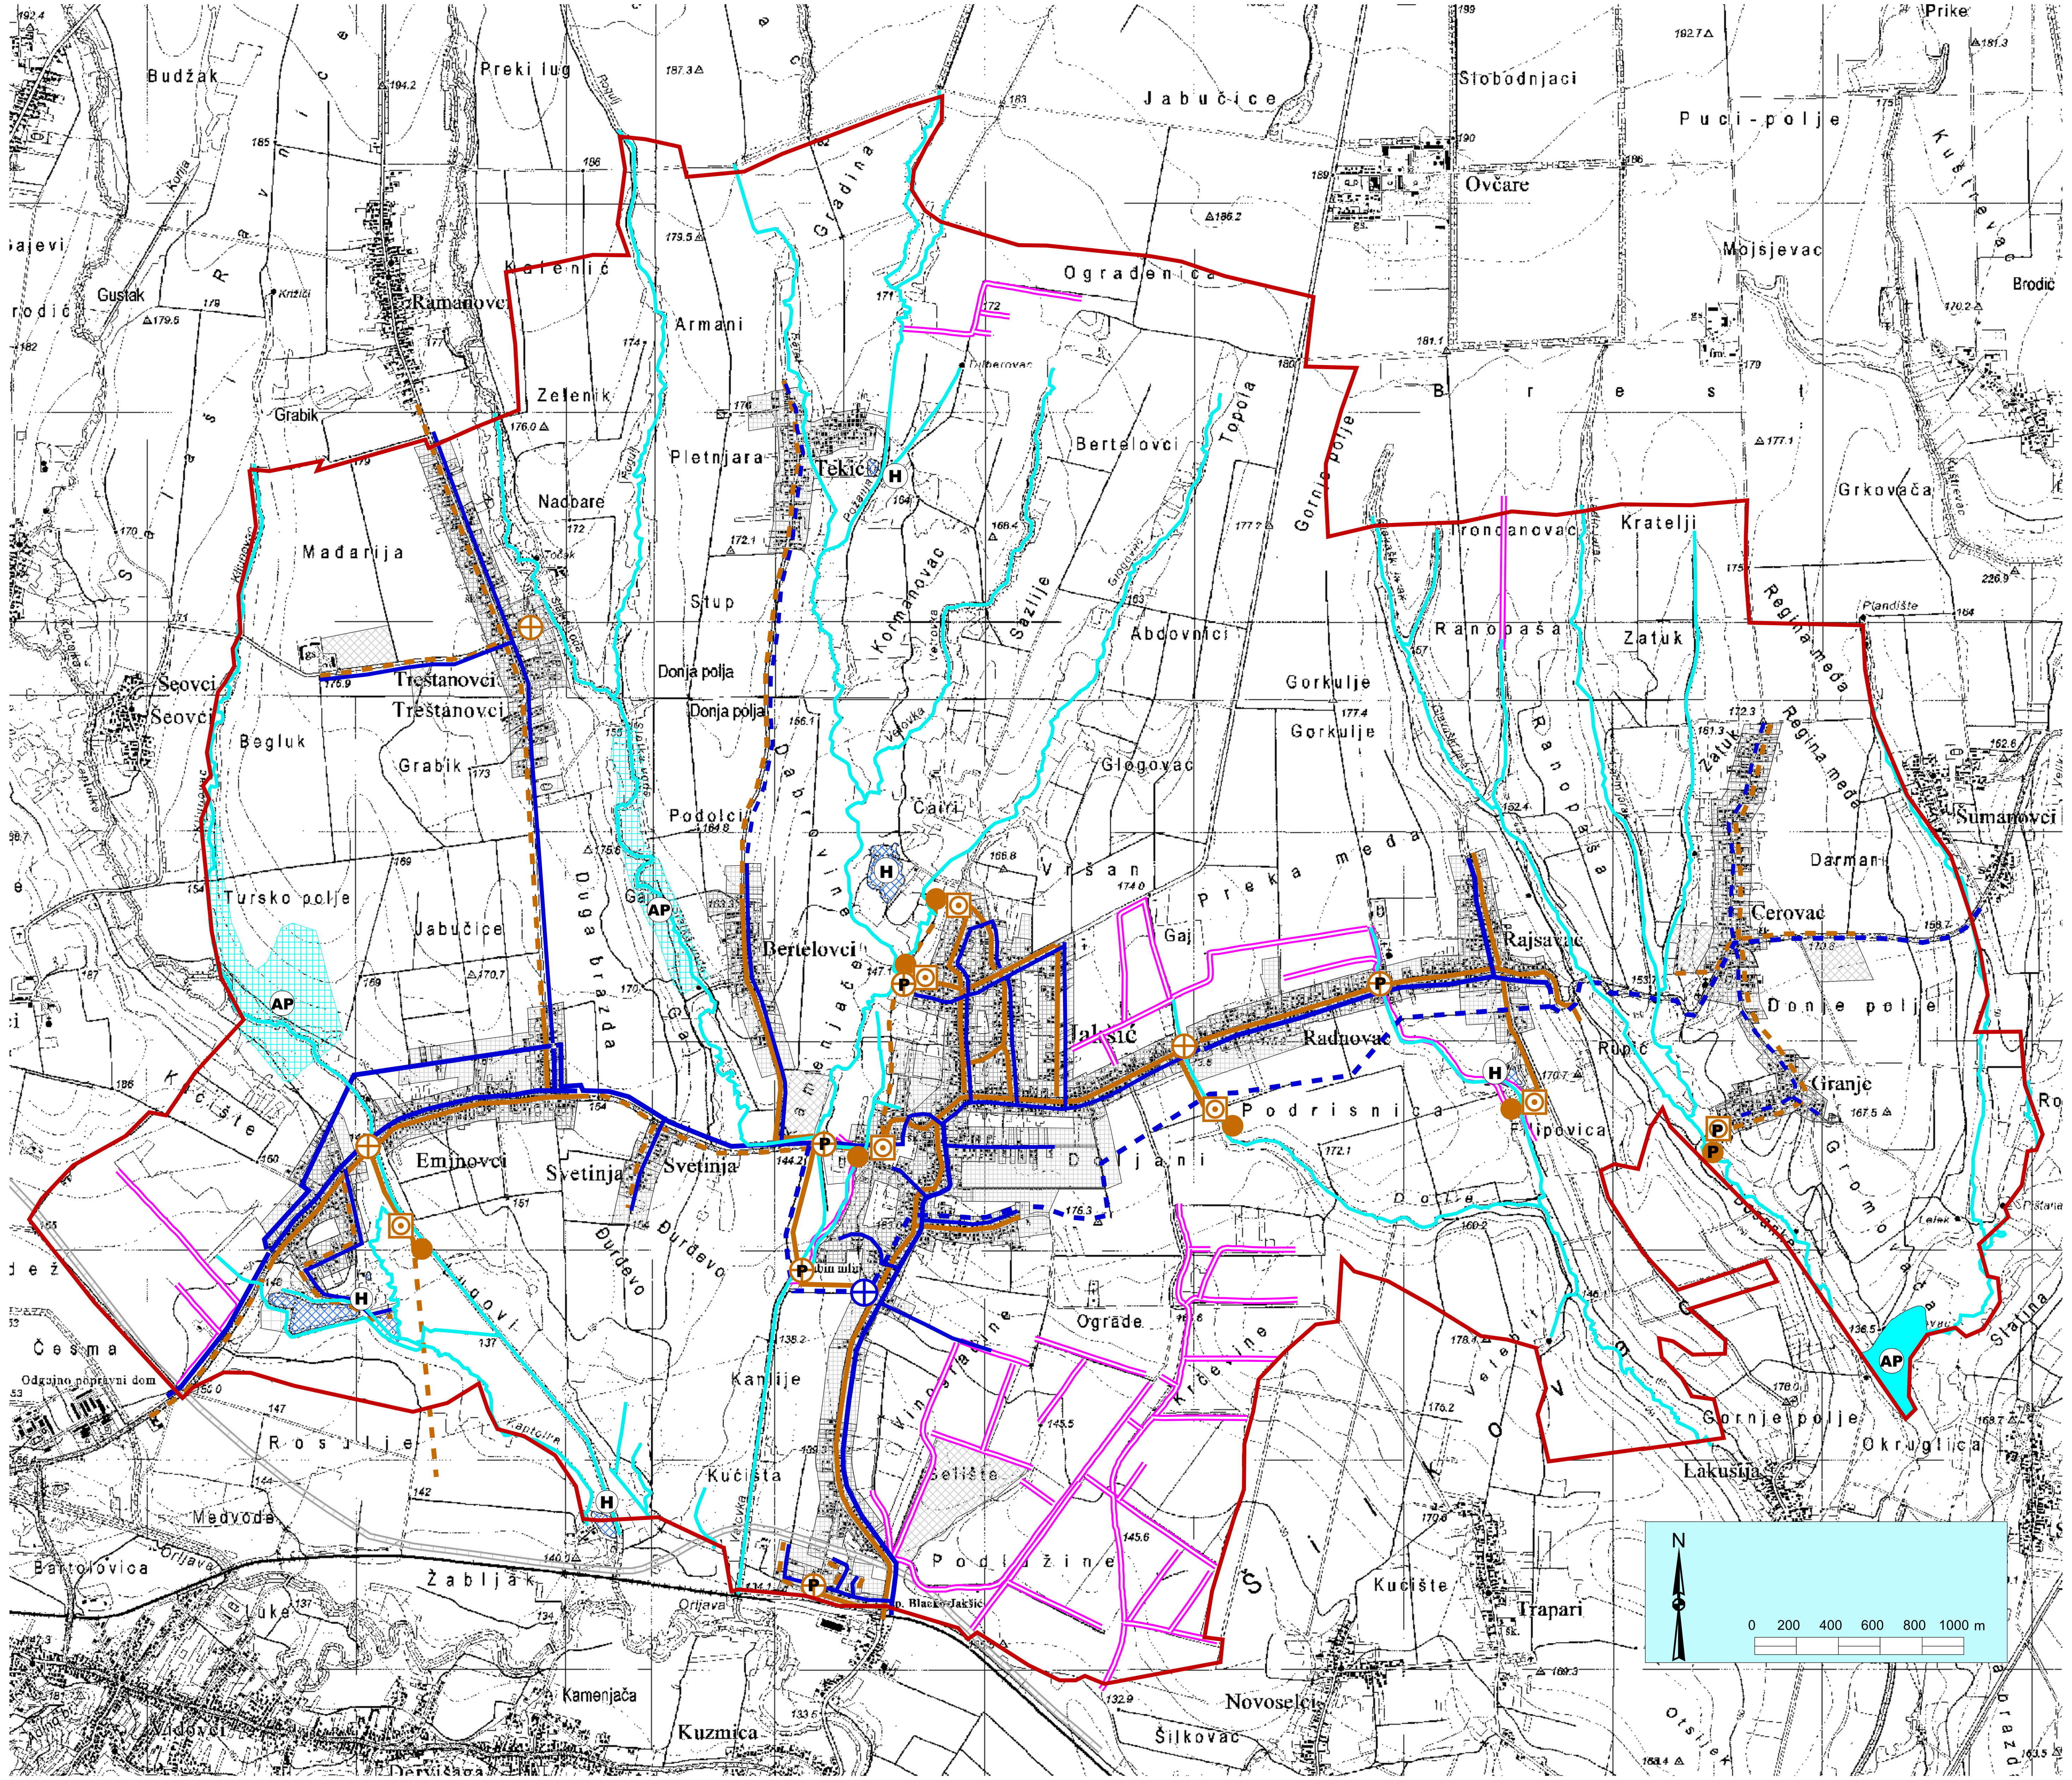

PROSTORNI PLANA UREĐENJA OPĆINE JAKŠIĆ

- IZMJENE I DOPUNE -

2.D. INFRASTRUKTURNI SUSTAVI I MREŽE
VODNOGOSPODARSKI SUSTAVI

Županija:	**POŽEŠKO-SLAVONSKA ŽUPANIJA**
Općina:	**JAKŠIĆ**
Naziv prostornog plana:	**PROSTORNI PLAN UREĐENJA OPĆINE JAKŠIĆ** izmjene i dopune
Naziv kartografskog prikaza:	**INFRASTRUKTURNI SUSTAVI I MREŽE** Vodnogospodarski sustavi
Broj kartografskog prikaza: **2.D.**	Mjerilo kartografskog prikaza: **1:25 000**
Osnova za izradu Plana: Odluka općinskog vijeća o izradi Izmjene i dopune PPUO Jakšić ("Službeni glasnik općine Jakšić" br. 71/12)	Odluka Općinskog vijeća o donošenju Izmjene i dopune PPUO Jakšić ("Službeni glasnik općine Jakšić", br.___/___)
Javna rasprava (datum objave): 00.00. 2012. god.	Javni uvid održan: od: 00. 00. 2012. god. do: 00. 00. 2012. god.
Pečat tijela odgovornog za provođenje javne rasprave: M.P.	Odgovorna osoba za provođenje javne rasprave: **IVICA KOVAČEVIĆ MAG. ING. AGR.**

Suglasnost Župana na Konačni prijedlog Izmjene i dopune PPUO Jakšić prema članku 98. Zakona o prostornom uređenju i gradnji ("NN" br. 76/07, 38/09, 55/11, 90/11 i 50/12), od:_________Broj suglasnosti: Klasa:___________, Urbroj:________, od ___________ god.

Pravna osoba/tijelo koje je izradilo plan: **ZAVOD ZA PROSTORNO UREĐENJE POŽEŠKO-SLAVONSKE ŽUPANIJE**
Županijska 7, 34000 Požega

Pečat pravne osobe koje je izradilo Plan: M.P.	Odgovorna osoba: **MLADENKO SOLDO, MAG. ING. AEDIF.**
Odgovorni voditelj: **RENATA MADUNIĆ-HAJEK, MAG. ING. ARCH.** **ovlaštena arhitektica urbanistica**	Kordinator izrade Plana: **IVICA KOVAČEVIĆ, MAG.ING. AGR.**

Stručni tim u izradi Plana:

1. MLADENKO SOLDO, mag. ing. aedif.
2. RENATA MADUNIĆ - HAJEK, mag. ing. arch.
3. DAVOR ŠARIĆ, mag. ing. techn. lign.
4. GORDANA BOBAN, mag. ing. arch.
5. MARIJA FRANJIĆ, bacc. admin. publ.
6. DRAGICA OBRADOVIĆ, bacc. ing. aedif.
7. TIHOMIR BAHORA, bacc. ing. aedif.

Vanjski suradnici:

1. ŽELJKO OBRADOVIĆ, mag. iur.
2. BRANKA KUBA, mag. oec.
3. ELVIRA MIRKOVIĆ, mag. ing. agr.
4. mr. sc. TOMISLAV CRNJAC

Pečat predstavničkog tijela: M.P.	Predsjednik predstavničkog tijela: **MARKO ĆALIŠ**
Istovjetnost ovog prostornog plana s izvornikom ovjerava: (ime, prezime i potpis)	Pečat nadležnog tijela: M.P.