# URBANISTIČKI PLAN UREĐENJA
## GOSPODARSKE ZONE JAKŠIĆ

### 2B. PROMETNA, ULIČNA I KOMUNALNA INFRASTRUKTURNA MREŽA ELEKTRONIČKE KOMUNIKACIJE

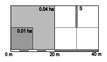


Mjerilo: 1 : 1 000 Broj ugovora: 13/2009.

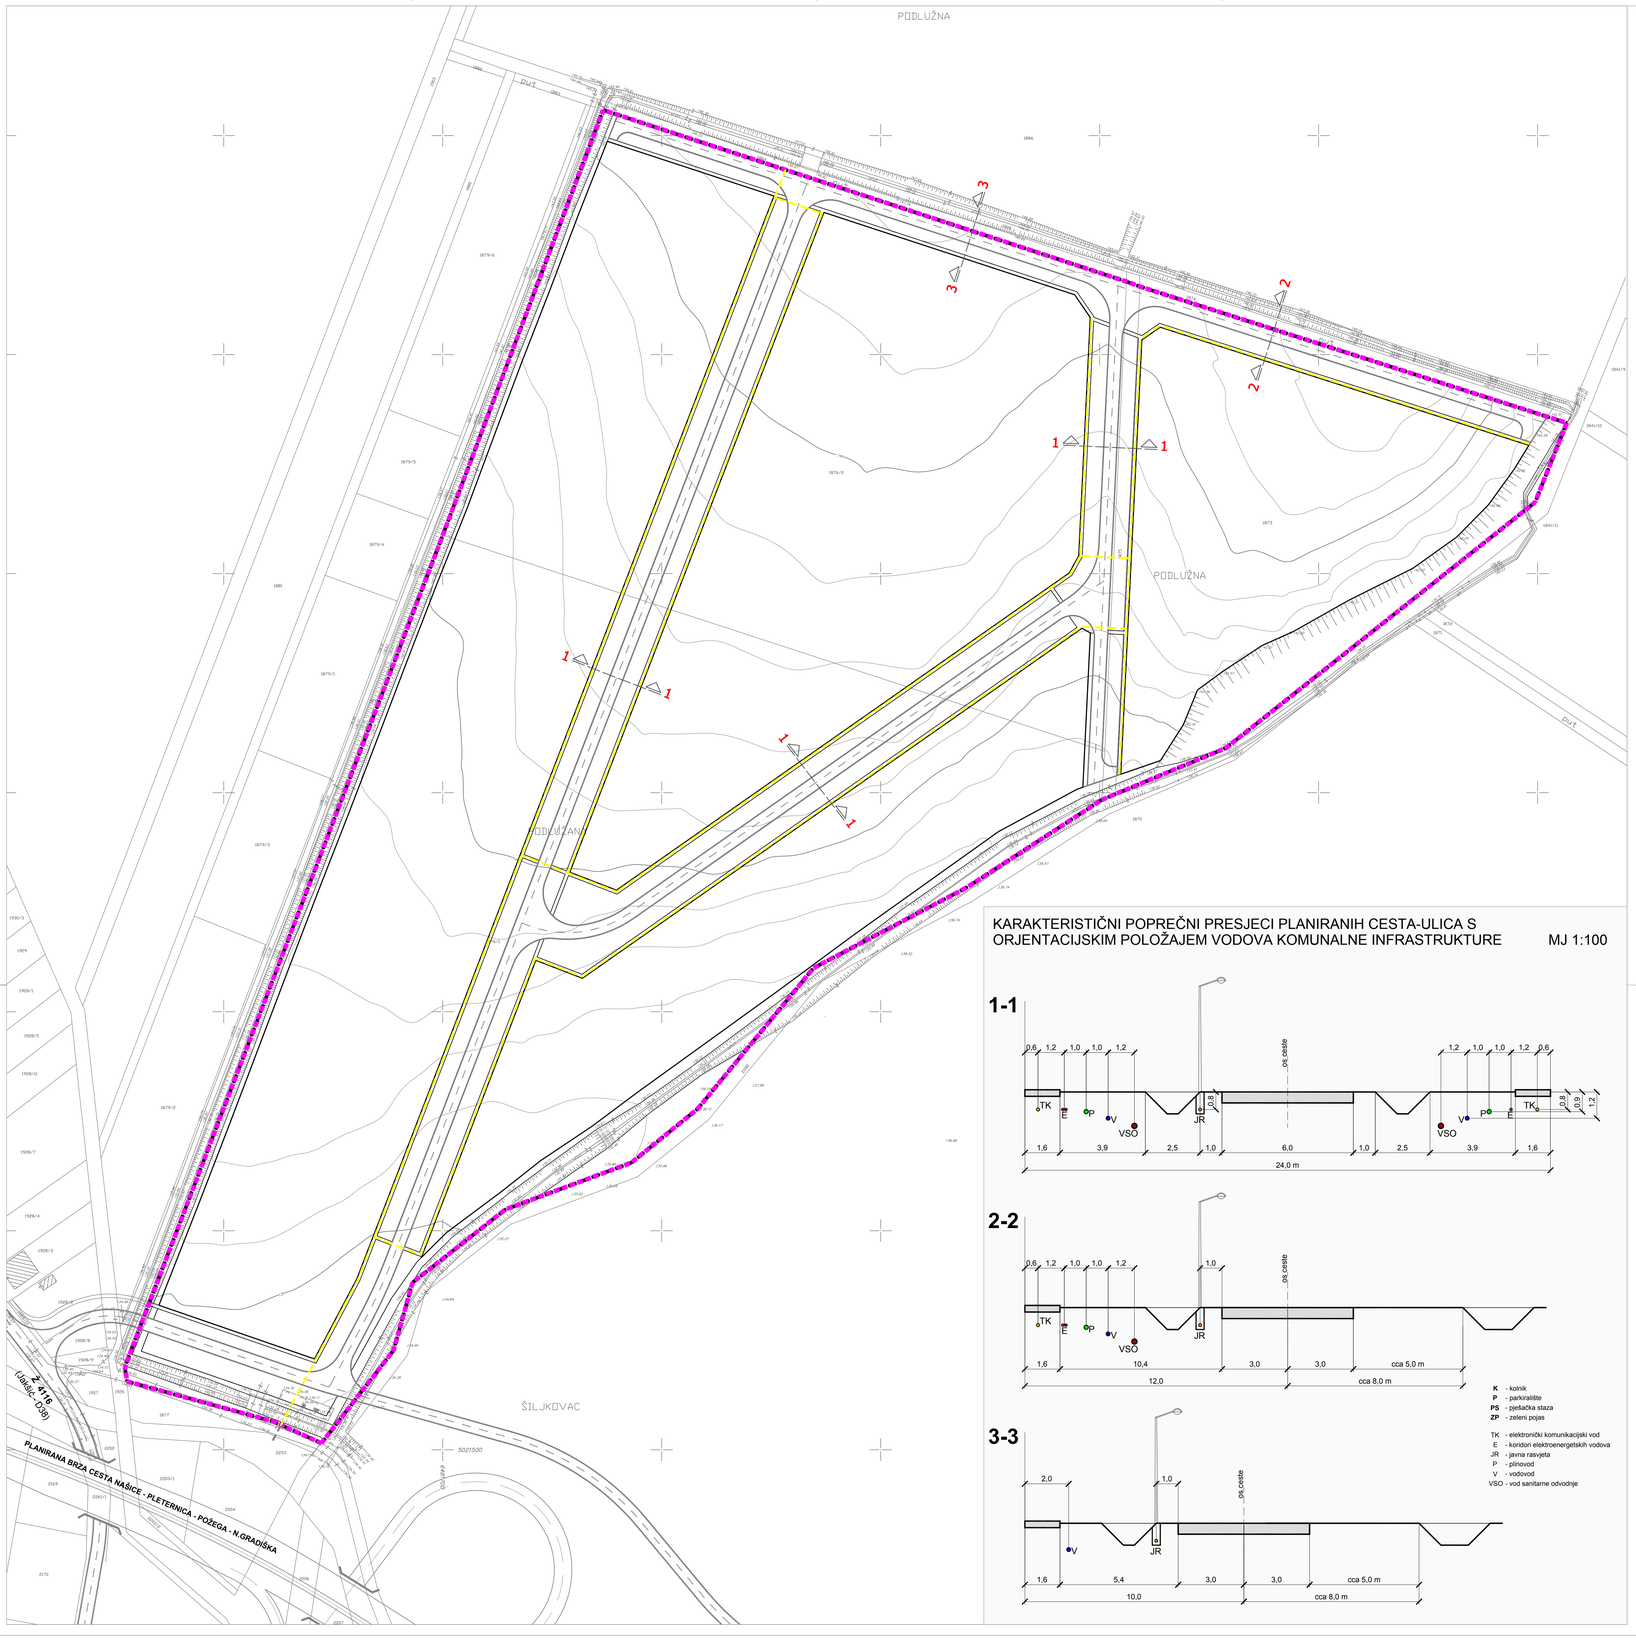


TUMAČ PLANSKOG ZNAKOVLJA

0.GRANICE

GRANICA OBUHVATA URBANISTIČKOG PLANA UREĐENJA

GRANICA GRAĐEVINSKOG PODRUČJA

1.ELEKTORNIČKE KOMUNIKACIJE

Nepokretna mreža

POSTOJEĆE PLANIRANO

ELEKTRONIČKI KOMUNIKACIJSKI VOD

KARAKTERISTIČNI POPREČNI PRESJECI PLANIRANIH CESTA-ULICA S ORJENTACIJSKIM POLOŽAJEM VODOVA KOMUNALNE INFRASTRUKTURE MJ 1:100

K - kolnik
P - parkiralište
PS - pješačka staza
ZP - zeleni pojas

TK - elektronički komunikacijski vod
E - koridori elektroenergetskih vodova
JR - javna rasvjeta
P - plinovod
V - vodovod
VSO - vod sanitarne odvodnje

| | |
|---|---|
| **Županija:** | POŽEŠKO-SLAVONSKA ŽUPANIJA |
| **Općina:** | OPĆINA JAKŠIĆ |
| **Naziv prostornog plana:** | URBANISTIČKI PLAN UREĐENJA GOSPODARSKE ZONE JAKŠIĆ |
| **Naziv kartografskog prikaza:** | PROMETNA, ULIČNA I KOMUNALNA INFRASTRUKTURNA MREŽA ELEKTRONIČKE KOMUNIKACIJE |
| **Broj kartografskog prikaza:** 2B. | **Mjerilo kartografskog prikaza:** 1 : 1000 |
| **Program mjera za unapređenje stanja u prostoru :** Odluka o izradi Plana "Službeni glasnik" Općine Jakšić broj 53. od 03.07.2009. | **Odluka predstavničkog tijela o donošenju plana :** "Službeni glasnik" Općine Jakšić broj 59/2010. |
| **Javna rasprava** ( datum objave ): "Službeni glasnik" Općine Jakšić broj 56. od 01.02.2010. | **Javni uvid održan** od: 11.02.2010. do: 13.03.2010. |
| **Pečat tijela odgovornog za provođenje javne rasprave:** | **Odgovorna osoba za provođenje javne rasprave:** IVICA KOVAČEVIĆ, dipl.ing.agr. |
| **Pravna osoba/tijelo koje je izradilo plan:** ZAVOD ZA PROSTORNO PLANIRANJE, d.d. OSIJEK | **Pečat pravne osobe koja je izradila plan:** **Direktor:** KRUNOSLAV LIPIĆ, dipl.ing.arh. |
| **Odgovorni voditelj:** VANESA BOLF, dipl.ing.arh. | |
| **Stručni tim u izradi plana:** 1. VANESA BOLF, dipl.ing.arh. 2. VLADO SUDAR, dipl.ing.građ. 3. MIRKO STRAHINIĆ, dipl.ing.stroj. 4. IVICA BUGARIĆ, dipl.ing.građ. 5. LJUBICA MAJCAN-KORKUTOVIĆ, dipl.turizm. 6. STOJAN STOJKOVIĆ, dipl.iur. 7. dr.sc.STIPAN PENAVIN, dipl.oecc. | 8. ALEKSANDRA KNEŽEVIĆ, građ.teh. 9. 10. 11. 12. 13. 14. |
| **Pečat predstavničkog tijela:** | **Predsjednik predstavničkog tijela:** MARKO ĆALIŠ |
| **Istovjetnost ovog prostornog plana s izvornikom ovjerava:** | **Pečat nadležnog tijela:** |


ZAVOD ZA PROSTORNO PLANIRANJE d.d. OSIJEK
31000 OSIJEK VIJENAC PAJE KOLARIĆA 5a
TEL: 031/225-100 FAX: 031/211-055 E-MAIL: zpo@zppo.hr