
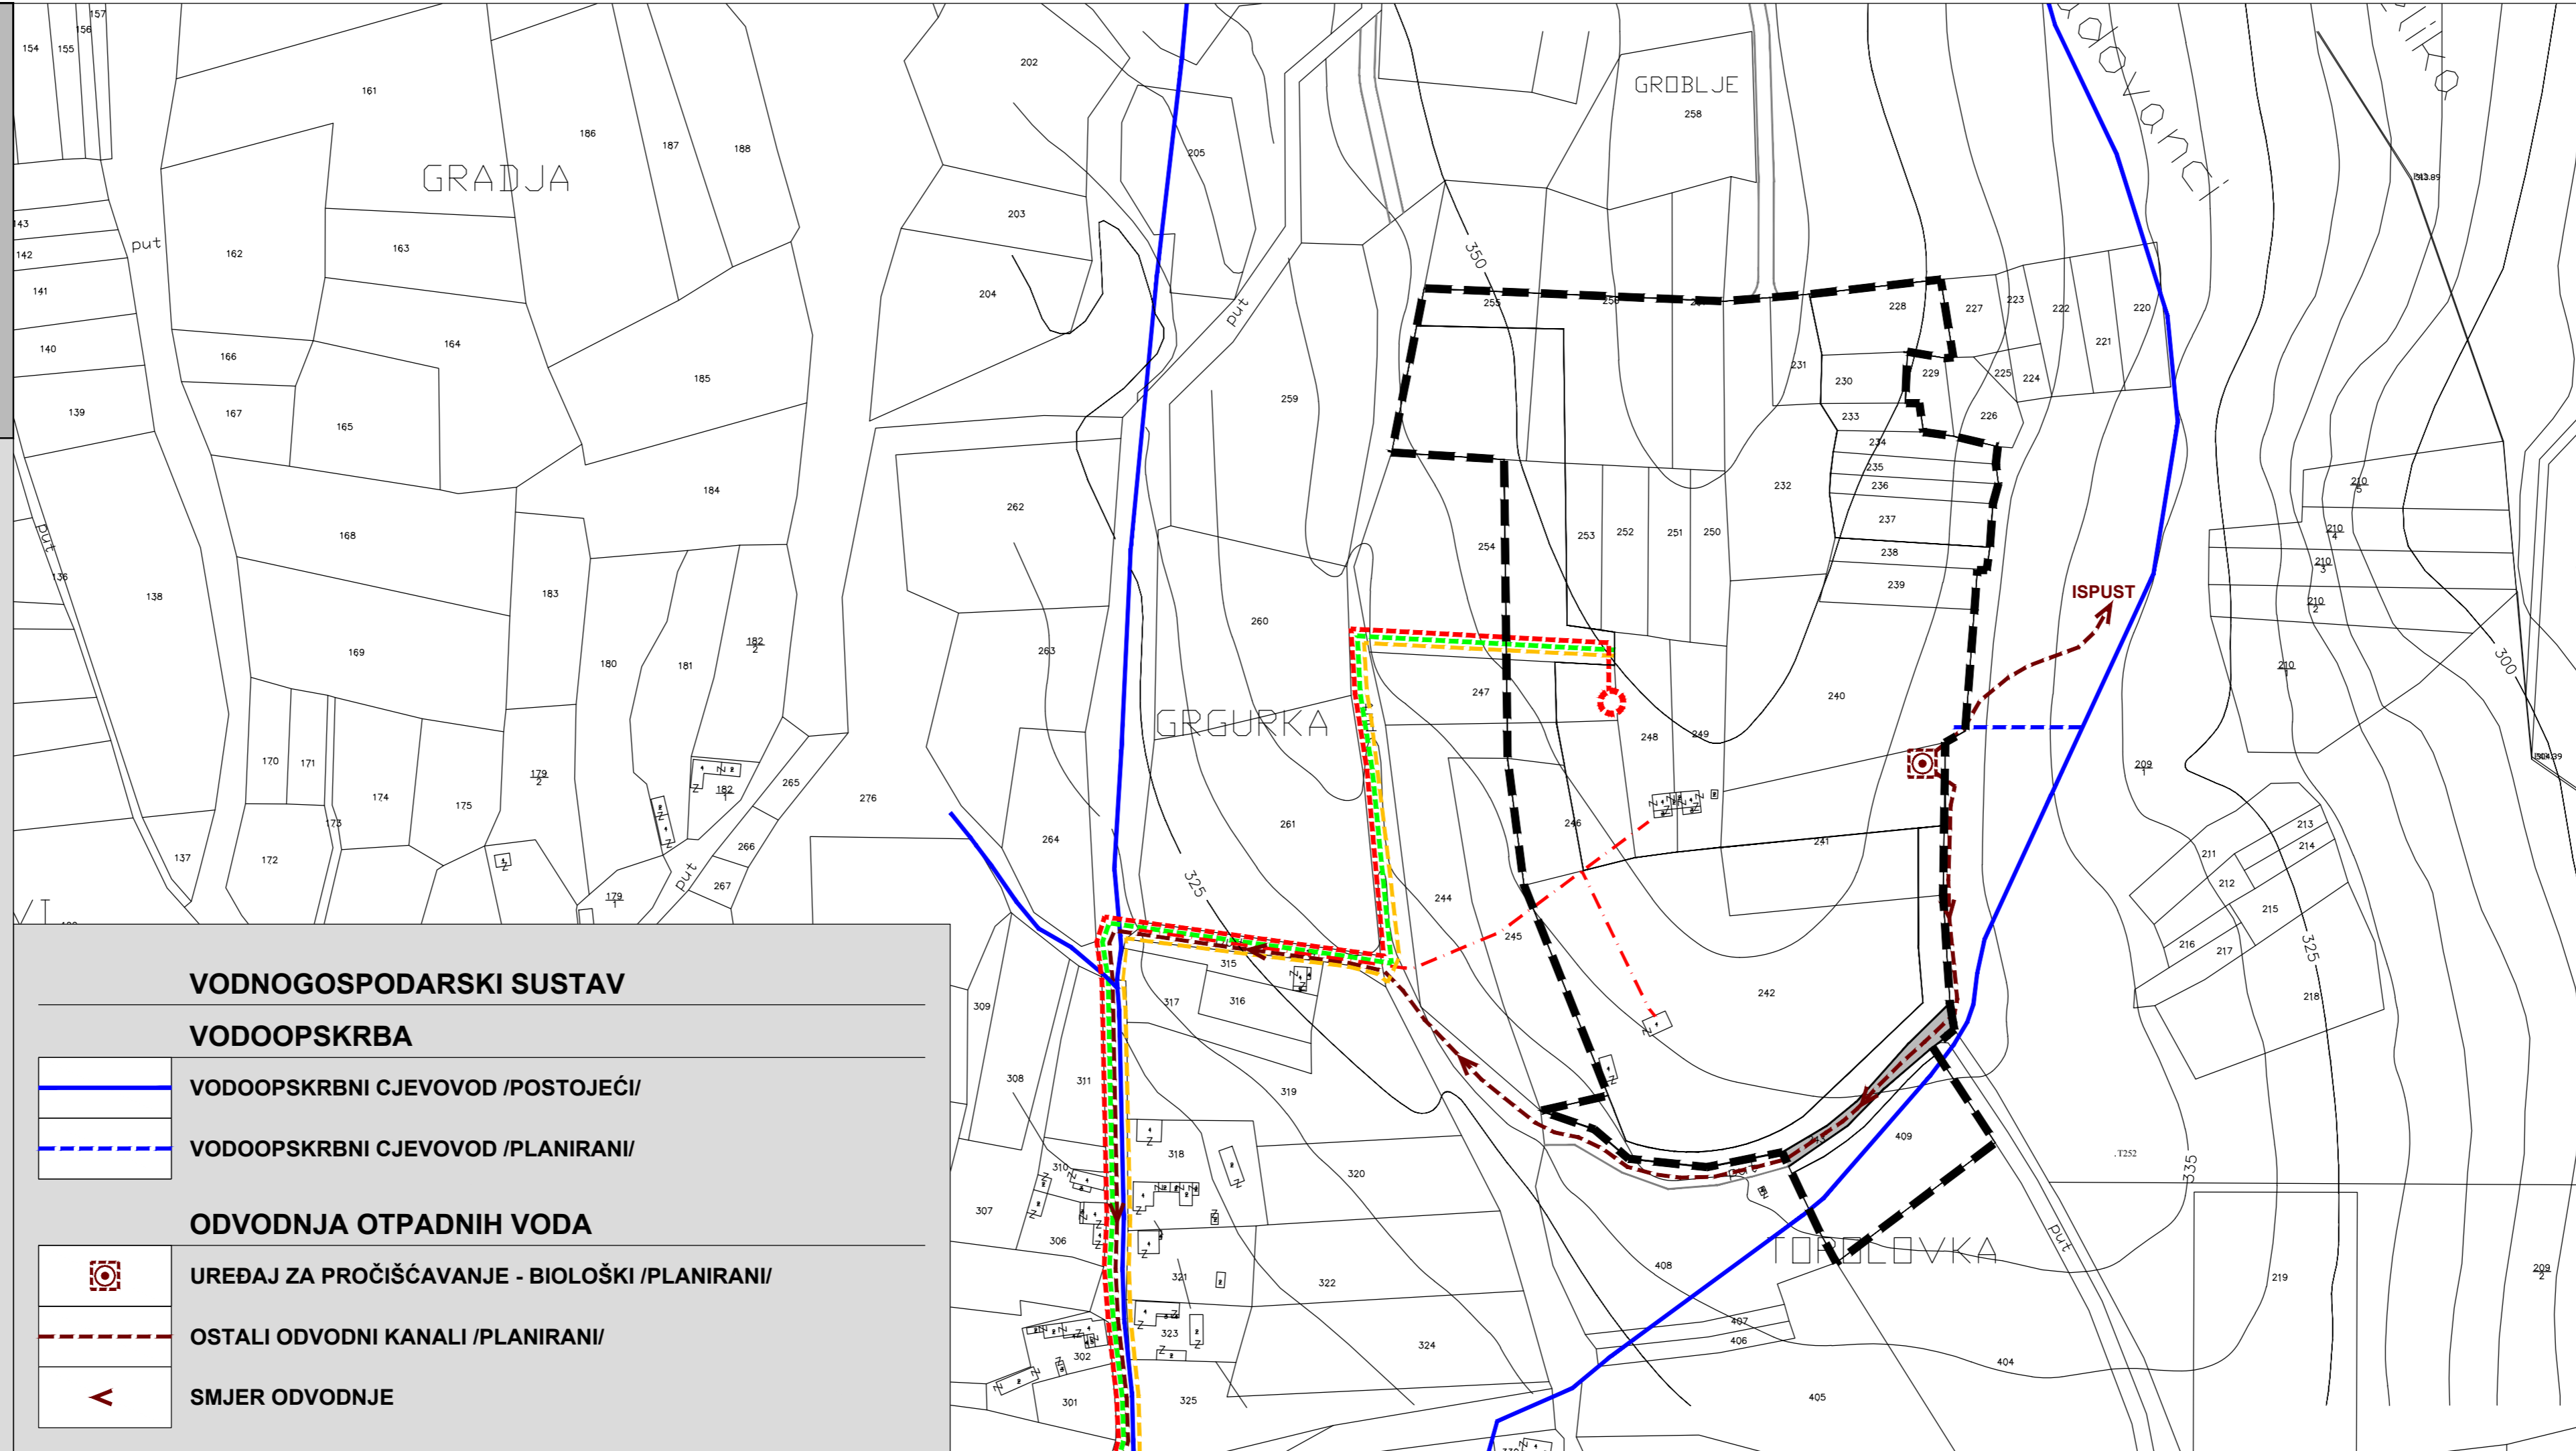


URBANISTIČKI PLAN UREĐENJA TG-1 RADOVANCI (UPU 5)

2. PROMETNA, ULIČNA I KOMUNALNA INFRASTRUKTURNA MREŽA

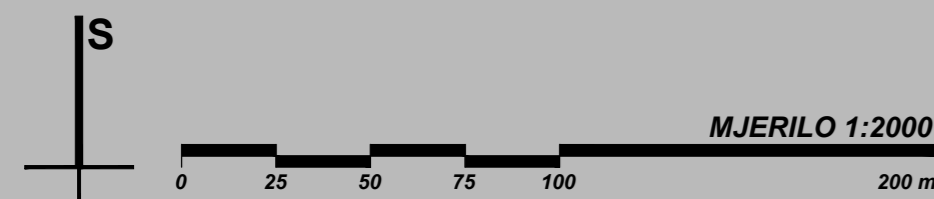

TUMAČ ZNAKOVA	
	GRANICE
	GRANICA OBUHVATA
PROMET	
	KOLNO - PJEŠAČKA POVRŠINA
ELEKTRONIČKE KOMUNIKACIJE	
	DISTRIBUTIVNA TELEKOMUNIKACIJSKA KANALIZACIJA /PLANIRANA/
ENERGETSKI SUSTAV	
CIJEVNI TRANSPORT PLINA	
	LOKALNI PLINOVOD /PLANIRANI/
ELEKTROENERGETIKA	
	TS 10 (20) kV /PLANIRANA/
	KABEL 10(20) kV /PLANIRANI/
	DALEKOVOD 0,4 kV /UKIDANJE/

VODNOSPOLSKOPARSKI SUSTAV	
VODOOPSKRBA	
	VODOOPSKRBNI CJEVOVOD /POSTOJEĆI/
	VODOOPSKRBNI CJEVOVOD /PLANIRANI/
ODVODNJA OTPADNIH VODA	
	UREĐAJ ZA PROČIŠĆAVANJE - BIOLOŠKI /PLANIRANI/
	OSTALI ODVODNI KANALI /PLANIRANI/
	SMJER ODVODNJE

POŽEŠKO - SLAVONSKA ŽUPANIJA OPĆINA VELIKA	
Naziv prostornog plana: URBANISTIČKI PLAN UREĐENJA TG-1 RADOVANCI (UPU 5)	
Naziv kartografskog prikaza: PROMETNA, ULIČNA I KOMUNALNA INFRASTRUKTURNA MREŽA	
Broj kartografskog prikaza: 2.	Mjerilo kartografskog prikaza: 1 : 2000
Odluka o izradi Urbanističkog plana uređenja TG-1 Radovanci (UPU 5) "Službeno glasilo Općine Velika" broj 07/12	Odluka Općinskog vijeća Općine Velika o donošenju Urbanističkog plana uređenja TG-1 Radovanci (UPU 5) "Službeno glasilo Općine Velika" broj 10/12
Javni uvid Urbanističkog plana uređenja TG-1 Radovanci (UPU 5) (datum objave 25.10.2012.)	Javni uvid održan: od 02.11.2012. do 02.12.2012.
Pečat tijela odgovornog za provođenje javne rasprave:	Odgovorna osoba za provođenje javne rasprave:
M.P. Viado BOBAN, dipl.ing.stroj.
Pravna osoba koja je izradila plan: CPA CENTAR ZA PROSTORNO UREĐENJE I ARHITEKTURU d.o.o.	
Pečat pravne osobe koja je izradila plan:	Odgovorna osoba:
M.P. Tomislav DOLEČKI, dipl.ing.arh.
Pečat odgovornog voditelja izrade Nacrta prijedloga Urbanističkog plana uređenja TG-1 Radovanci (UPU 5)	Odgovorni voditelj izrade Nacrta prijedloga Urbanističkog plana uređenja TG-1 Radovanci (UPU 5)
M.P. Tomislav DOLEČKI, dipl.ing.arh. ovlašten arhitekt
Stručni tim CPA d.o.o. u izradi plana:	4. Maša MUJAKIĆ OJVAN, dipl.ing.arh. 5. Dora DOLEČKI GLASINOVIĆ, dipl.ing.arh. 6. Petra IGRC, dipl.ing.arh. 7. Anka TOMIĆ, dipl.ing.građ.
Pečat Općinskog vijeća Općine Velika:	Predsjednik Općinskog vijeća Općine Velika:
M.P. Slavko MATIJEVIĆ, dipl.ing.
Istovjetnost ovog prostornog plana s izvornikom ovjerava:	Pečat nadležnog tijela:
..... (ime, prezime, potpis)	M.P.