


**CILJANE IZMJENE I DOPUNE
PROSTORNOG PLANA
POŽEŠKO - SLAVONSKE ŽUPANIJE**



**2. INFRASTRUKTURNI SUSTAVI I MREŽE
2. C. VODNO GOSPODARSKI SUSTAVI**

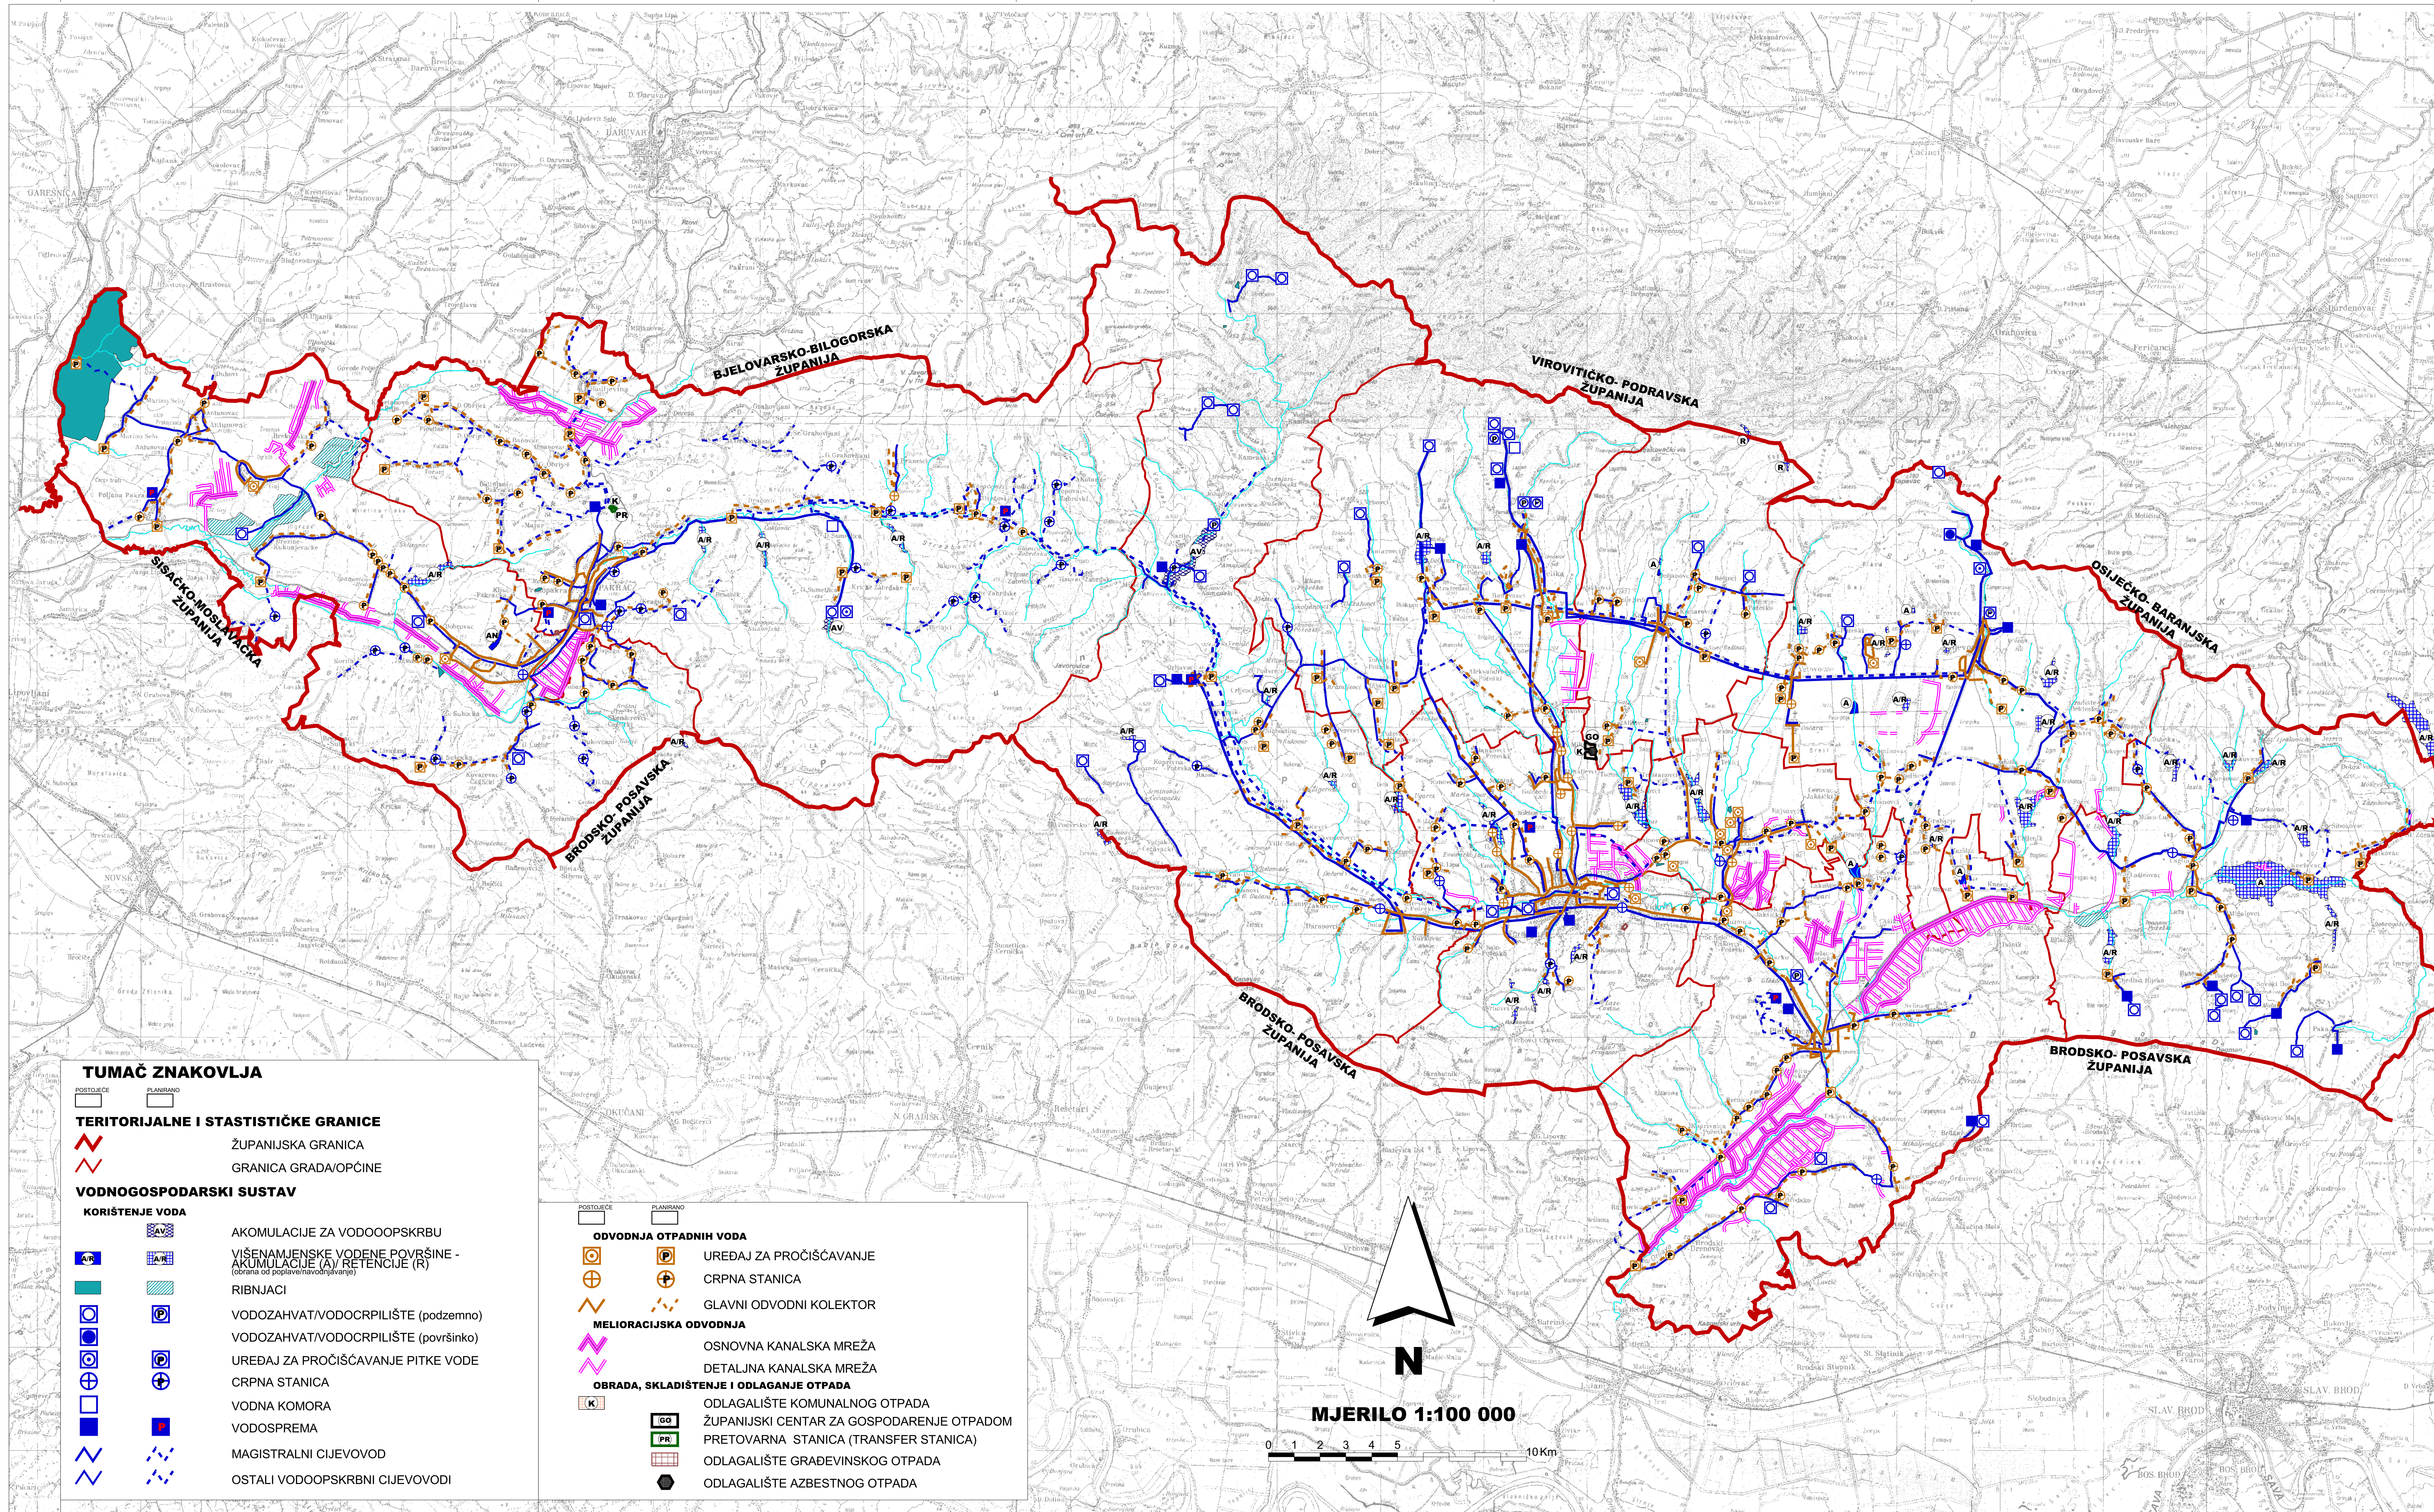

TUMAČ ZNAKOVLJA

POSTOJEĆE PLANIRANO


TERITORIJALNE I STATISTIČKE GRANICE

- ŽUPANIJSKA GRANICA
- GRANICA GRADA/OPĆINE

VODNOSGOSPODARSKI SUSTAV

- KORIŠTENJE VODA**
- AKUMULACIJE ZA VODOOOPSKRBU
 - VIŠENAMJENSKE VODENE POVRŠINE - AKUMULACIJE (A) / RETENCIJE (R) (otvoreni i zatvoreni vodostajevi)
 - RIBNJACI
 - VODOZAHVAT/VODOCRPILIŠTE (podzemno)
 - VODOZAHVAT/VODOCRPILIŠTE (površinsko)
 - UREDAJ ZA PROČIŠĆAVANJE PITKE VODE
 - CRPNA STANICA
 - VODNA KOMORA
 - VODOSPREMA
 - MAGISTRALNI CIJEVOVOD
 - OSTALI VODOOOPSKRBNI CIJEVOVODI

- ODVODNJA OTPADNIH VODA**
- UREDAJ ZA PROČIŠĆAVANJE
 - CRPNA STANICA
 - GLAVNI ODVODNI KOLEKTOR
- MELIORACIJSKA ODVODNJA**
- OSNOVNA KANALSKA MREŽA
 - DETALJNA KANALSKA MREŽA
- OBRADA, SKLADIŠTENJE I ODLAGANJE OTPADA**
- ODLAGALIŠTE KOMUNALNOG OTPADA
 - ŽUPANIJSKI CENTAR ZA GOSPODARENJE OTPADOM
 - PRETOVARNA STANICA (TRANSFER STANICA)
 - ODLAGALIŠTE GRADEVINSKOG OTPADA
 - ODLAGALIŠTE AZBESTNOG OTPADA

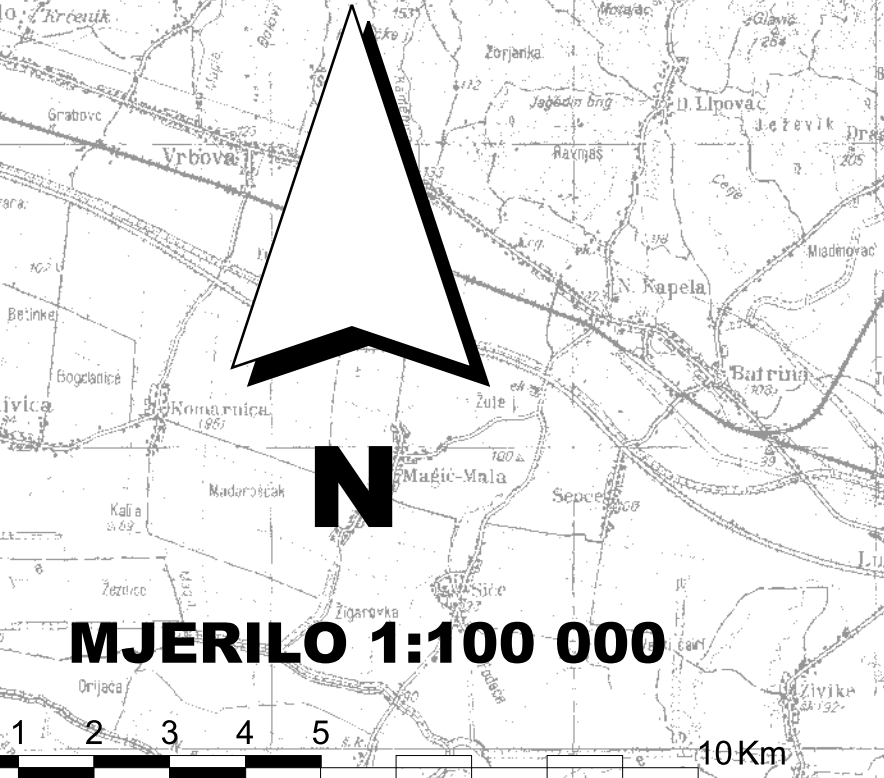

Županija: POŽEŠKO-SLAVONSKA ŽUPANIJA	
Naziv prostornog plana: PROSTORNOG PLANA POŽEŠKO - SLAVONSKE ŽUPANIJE	
Naziv kartografskog prikaza: INFRASTRUKTURNI SUSTAVI I MREŽE VODNO GOSPODARSKI SUSTAVI	
Broj kartografskog prikaza: 2. C.	Mjerilo kartografskog prikaza: 1:100 000
OSNOVA ZA IZRADU PLANA: Odluka o izradi ciljanih izmjena i dopuna Prostornog plana Požeško-slavonske županije ("Požeško-slavonski službeni glasnik", br.6/12, 1/13, 3/13, 3/14) Javna rasprava (datum objave): 17. 10. 2014. god. Pečat tijela odgovornog za provođenje javne rasprave: M.P.	
Odluka Županijske skupštine o donošenju ciljanih izmjena i dopuna Prostornog plana Požeško-slavonske županije ("Požeško-slavonski službeni glasnik", br. 4/15) Javni uvid održan: od: 27. 10. 2014. god. do: 26. 11. 2014. god. Odgovorna osoba za provođenje javne rasprave: BRANKA KUBA, mag. oec.	
Suglasnost na Ciljane izmjene i dopune Prostornog plana Požeško-slavonske županije prema članku 97. stavak 1. Zakona o prostornom uređenju i gradnji ("N" br. 76/07, 38/09, 55/11, 90/11 i 50/12) od Ministarstva graditeljstva i prostornog uređenja Klasa: 350-02/15-04/1, Urbroj: 531-05-15-3, Datum: 12. svibnja 2015. godine	
Pravna osoba/tijelo koje je izradilo plan: ZAVOD ZA PROSTORNO UREĐENJE POŽEŠKO-SLAVONSKE ŽUPANIJE Županijska 7, 34000 Požeš	
Pečat pravne osobe / tijela koje je izradilo plan: M.P.	Odgovorna osoba: MLADENKO SOLDO, mag. ing. aedif.
Odgovorni voditelj: RENATA MADUNIĆ-HAJEK, mag. ing. arch. ovlaštena arhitektska urbanistica	Koordinator izrade Plana: MLADENKO SOLDO, mag. ing. aedif.
Stručni tim u izradi plana: 1. MLADENKO SOLDO, mag. ing. aedif. 2. RENATA MADUNIĆ-HAJEK, mag. ing. arch. 3. DAVOR ŠARIĆ, mag. ing. techn. fig. 4. GORDANA BORAN, mag. ing. arch. 5. MARIJA FRANJIĆ, bacc. admin. publ. 6. DRAGICA OBRADOVIĆ, bacc. ing. aedif. 7. TIHOMIR BAHORA, bacc. ing. aedif.	
Vanjski suradnici: ŽELJKO OBRADOVIĆ, mag. ing. arh. BRANKA KUBA, mag. oec. ELVIRA MIRKOVIĆ, mag. ing. sgr. mr.sc. TOMISLAV GRNJAC	
Pečat Županijske skupštine: M.P.	Predsjednik Županijske skupštine: Marijan Aladrović, mag. ing.
Istovjetnost ovog prostornog plana s izvornikom ovjerava: MLADENKO SOLDO, mag. ing. aedif.	Pečat nadležnog tijela: M.P.