



**PROSTORNI PLAN UREĐENJA
POŽEŠKO-SLAVONSKE ŽUPANIJE
III. IZMJENE I DOPUNE**

**4. INFRASTRUKTURNI SUSTAVI
4.4. VODNO GOSPODARSKI SUSTAVI
4.4.1. VODOOPSKRBA I KORIŠTENJE VODA**

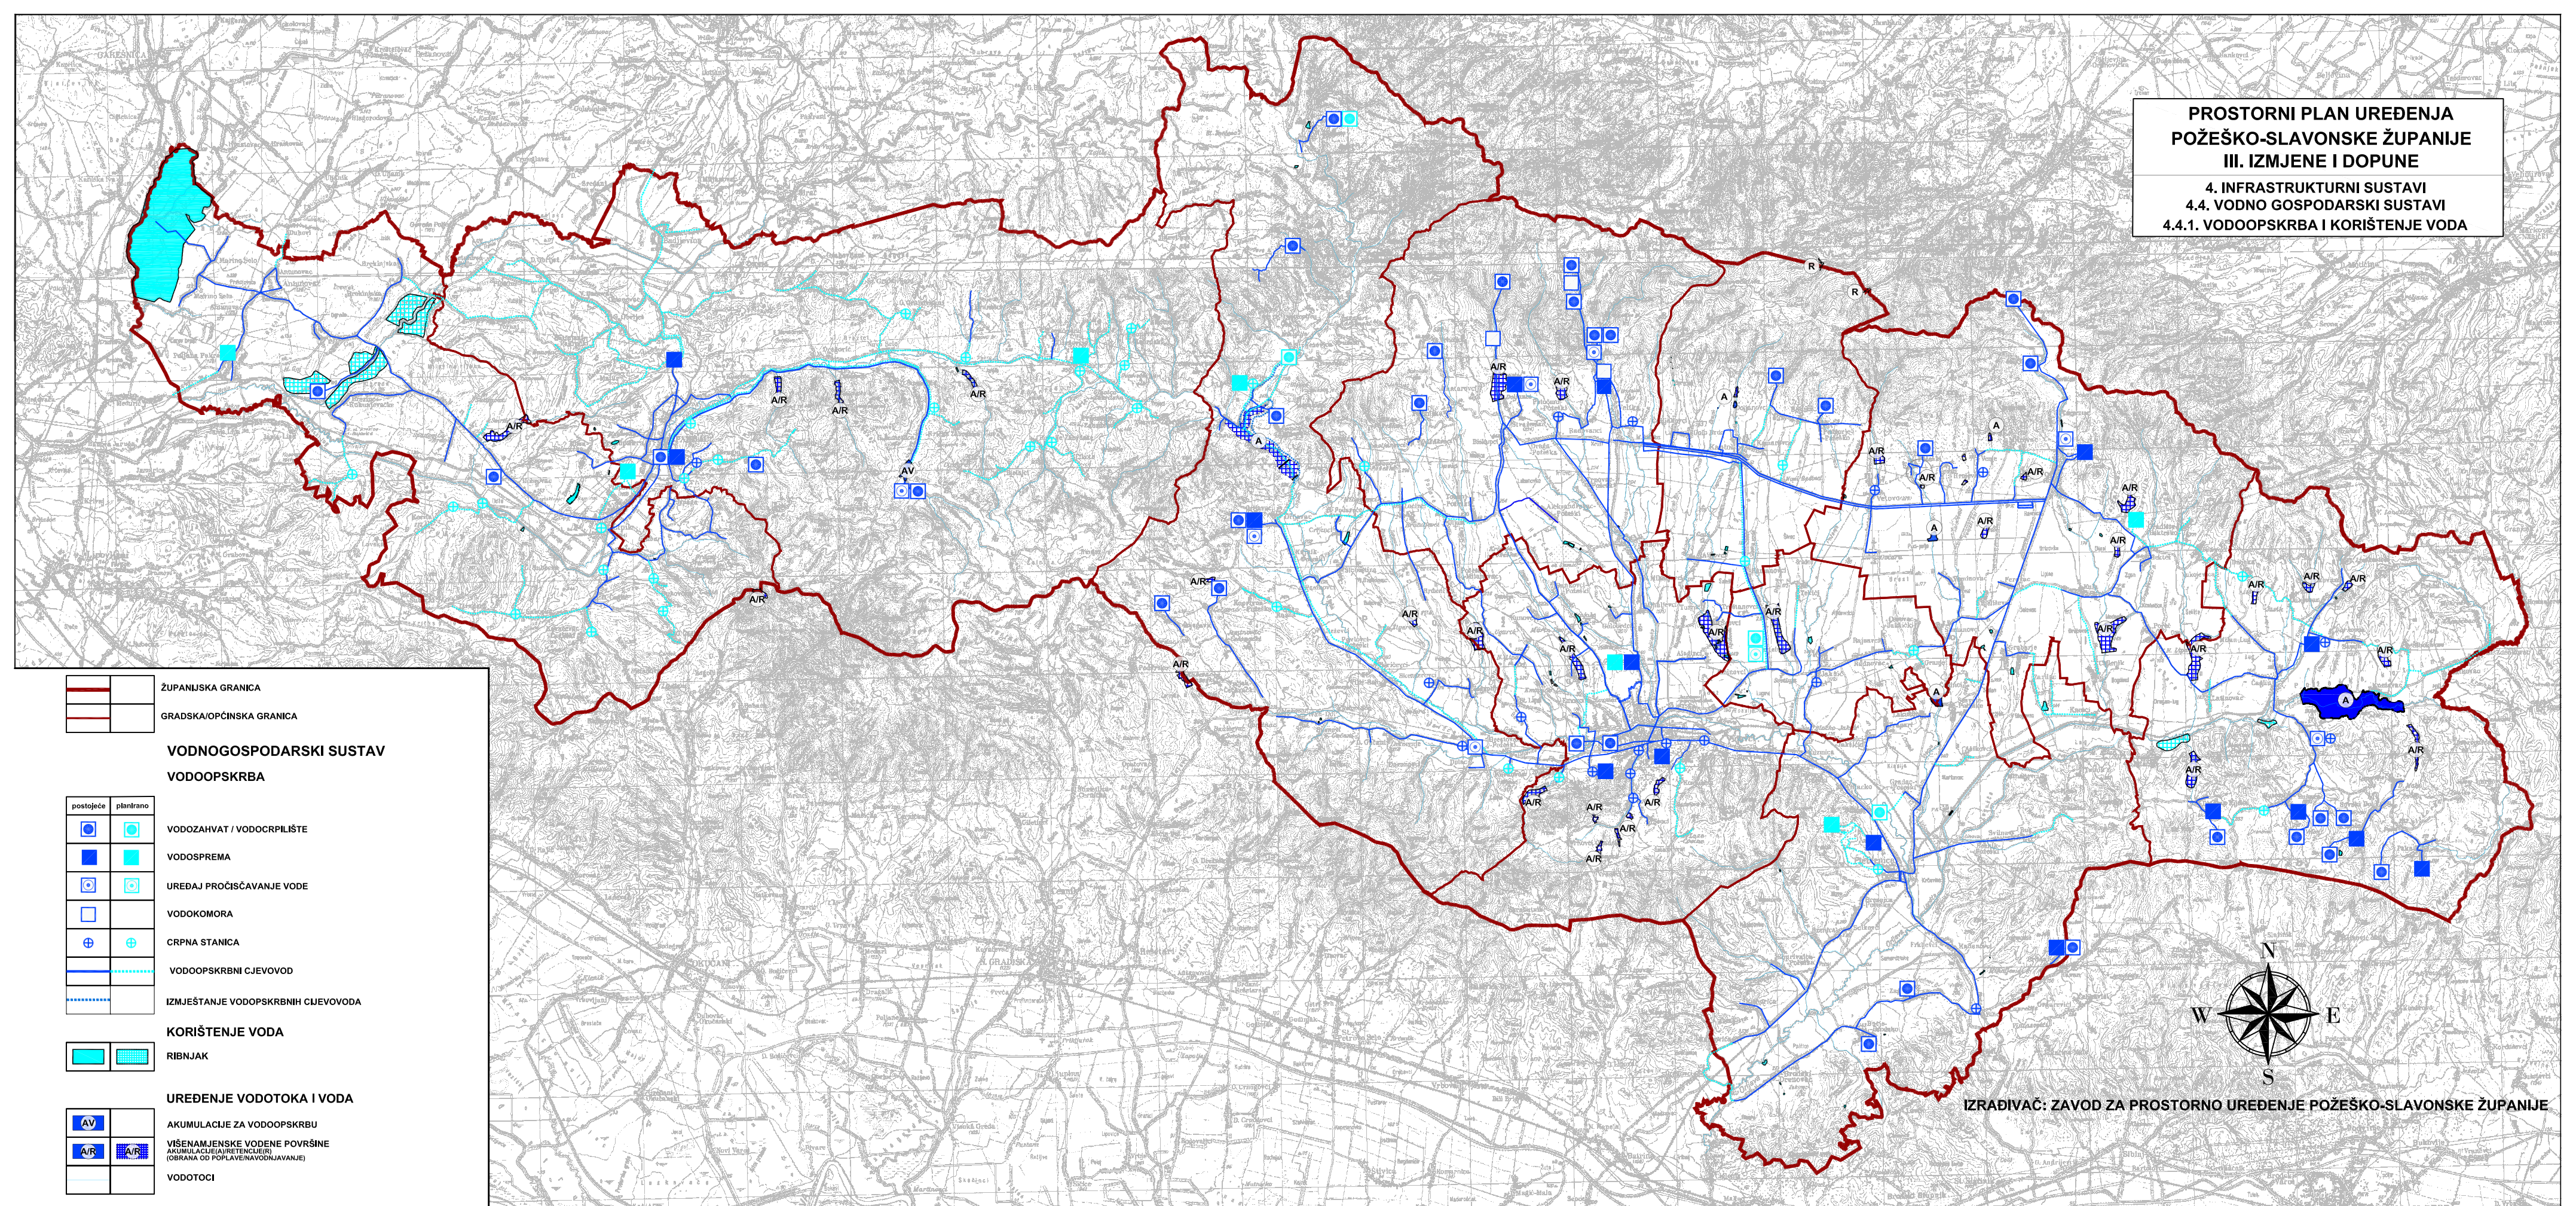

	ŽUPANIJSKA GRANICA
	GRADSKA/OPĆINSKA GRANICA
VODNOGOSPODARSKI SUSTAV	
VODOOPSKRBA	
	postojeće
	planirano
	VODOZAHVAT / VODOCRPILIŠTE
	VODOSPREMA
	UREĐAJ PROČIŠĆAVANJE VODE
	VODOKOMORA
	CRPNA STANICA
	VODOOPSKRBNI CJEVOVOD
	IZMJEŠTANJE VODOOPSKRBNIH CJEVOVODA
KORIŠTENJE VODA	
	RIBNJAK
UREĐENJE VODOTOKA I VODA	
	AKUMULACIJE ZA VODOOPSKRBU
	VIŠENAMJENSKE VODENE POVRŠINE AKUMULACIJE(A) RETENCIJE(R) (OBRANA OD POPLAVENAVODNJAVANJE)
	VODOTOCI

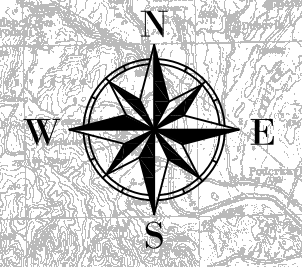

IZRAĐIVAČ: ZAVOD ZA PROSTORNO UREĐENJE POŽEŠKO-SLAVONSKE ŽUPANIJE