


**PROSTORNI PLAN UREĐENJA  
POŽEŠKO-SLAVONSKE ŽUPANIJE  
III. IZMJENE I DOPUNE**

**4. INFRASTRUKTURNI SUSTAVI**  
**4.4. VODNO GOSPODARSKI SUSTAVI**  
**4.4.2. ODVODNJA OTPADNIH VODA, MELIORACIJSKA  
ODVODNJA, UREĐENJE VODOTOKA I VODA**

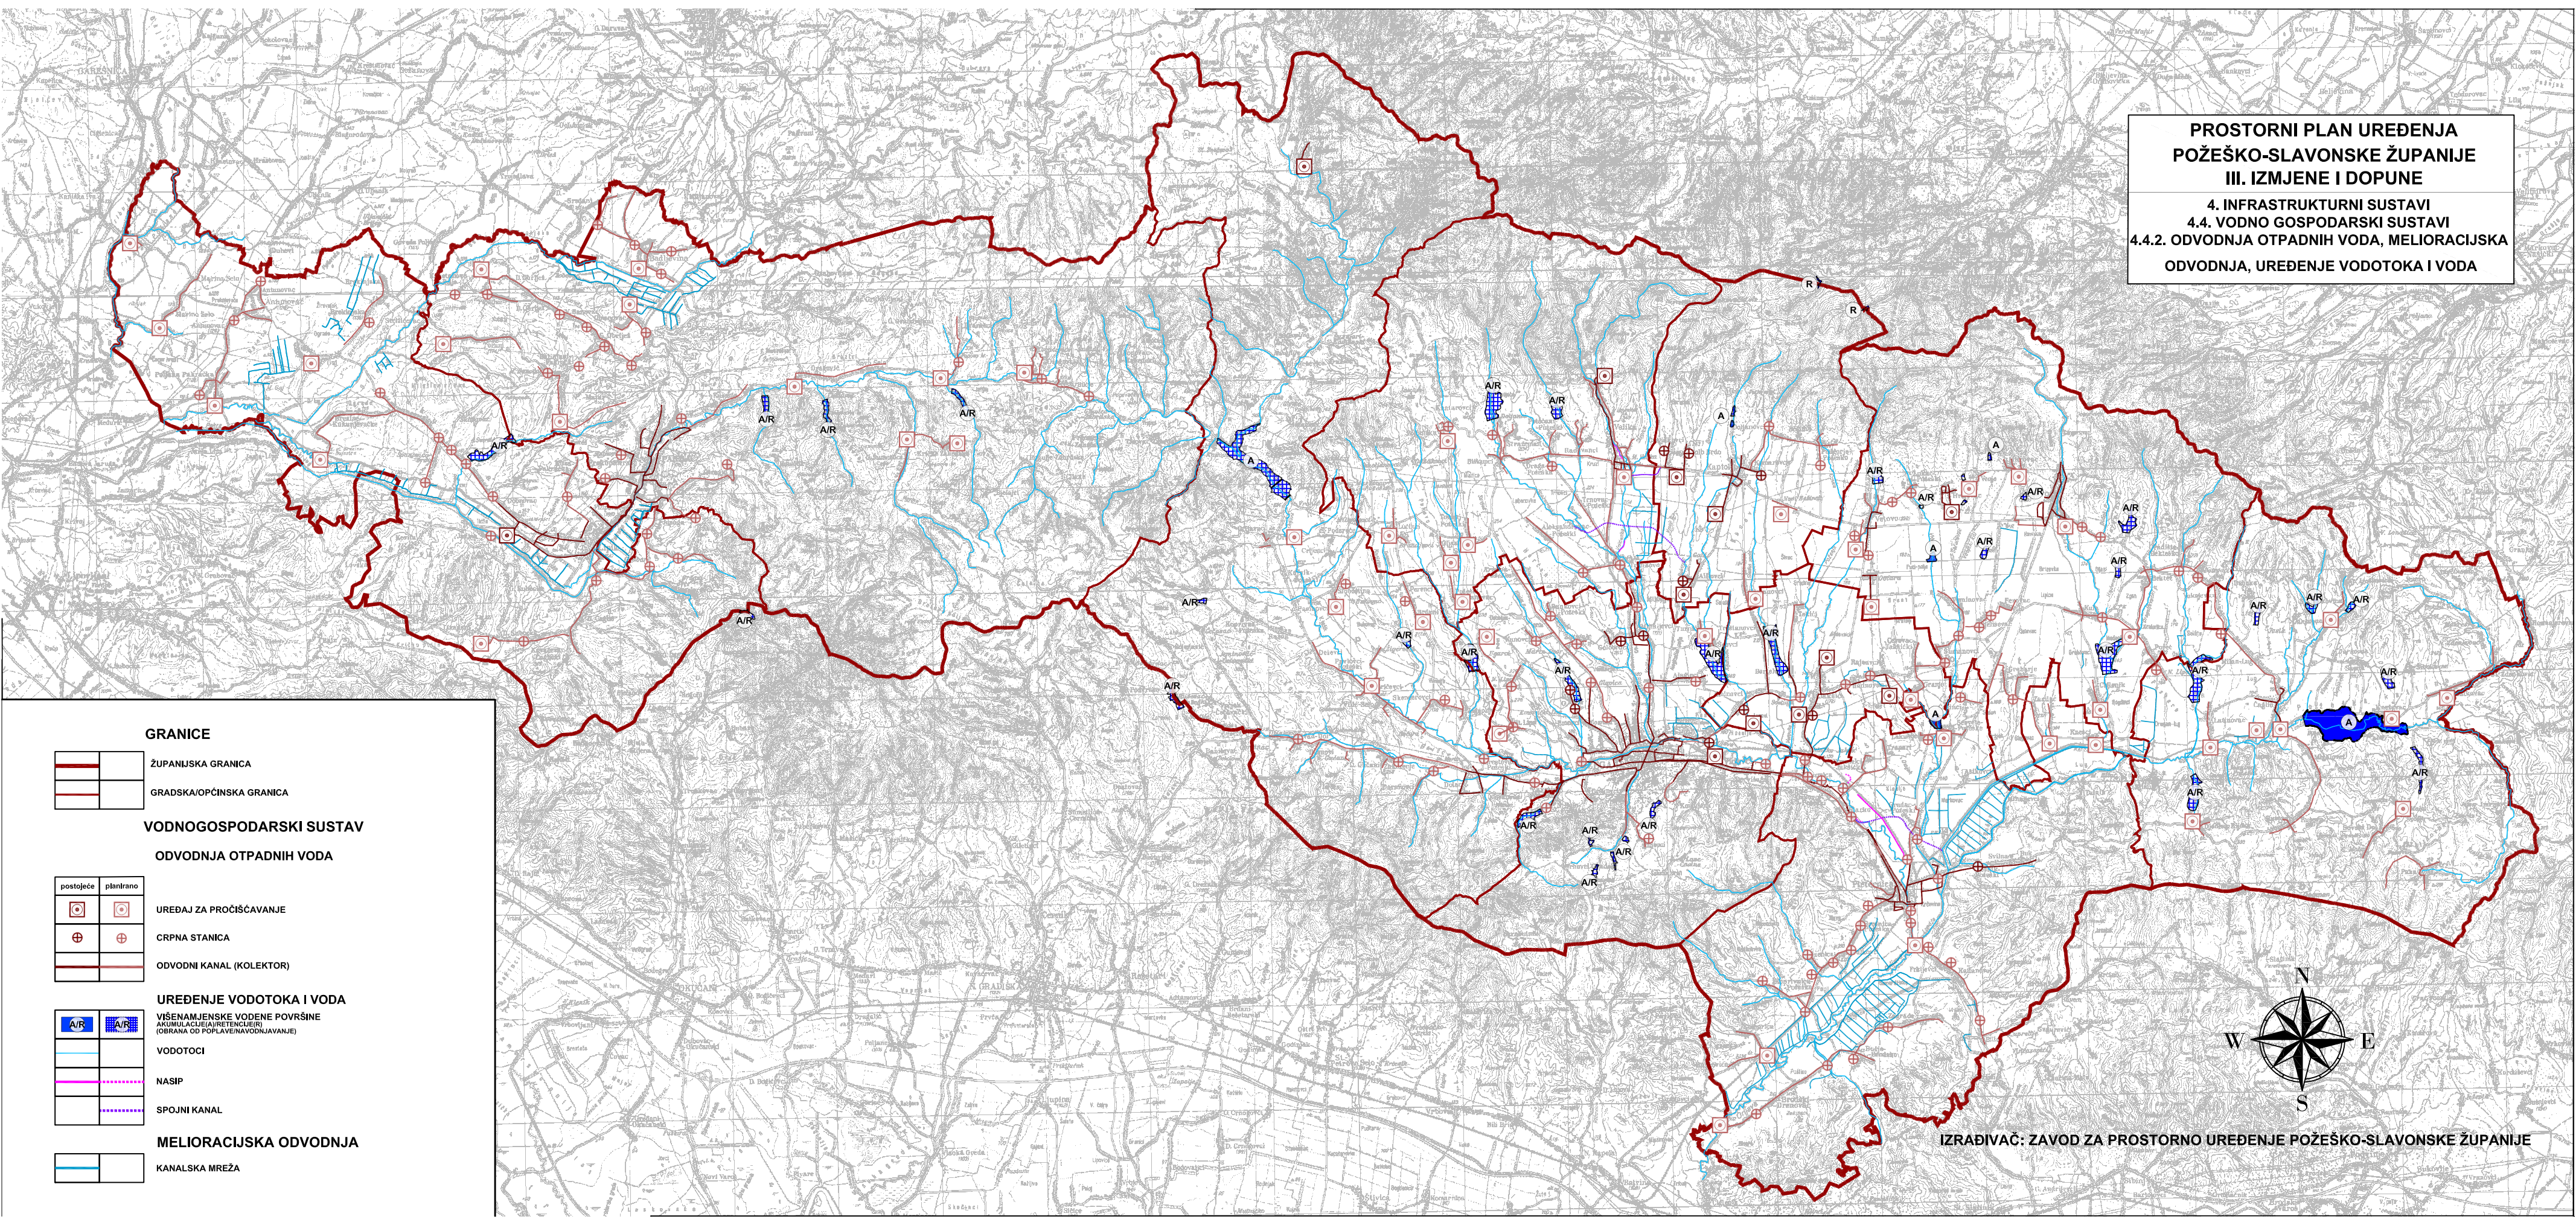

**GRANICE**

	ŽUPANIJSKA GRANICA
	GRADSKA/OPĆINSKA GRANICA

**VODNOGOSPODARSKI SUSTAV**

**ODVODNJA OTPADNIH VODA**

postojeće	planirano

**UREĐENJE VODOTOKA I VODA**


**MELIORACIJSKA ODVODNJA**

--	--

IZRAĐIVAČ: ZAVOD ZA PROSTORNO UREĐENJE POŽEŠKO-SLAVONSKE ŽUPANIJE

