


**NARUČITELJ:**  
**REPUBLIKA HRVATSKA**  
**POŽEŠKO - SLAVONSKA ŽUPANIJA**

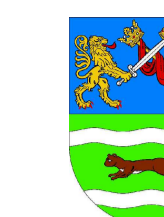


**IZRAĐIVAČ:**  
**ZAVOD ZA PROSTORNO UREĐENJE**  
**POŽEŠKO-SLAVONSKE ŽUPANIJE**



**PROSTORNI PLAN**  
**POŽEŠKO-SLAVONSKE ŽUPANIJE**  
**IV. IZMJENE I DOPUNE**

**2. INFRASTRUKTURNI SUSTAVI I MREŽE**  
**2.A. ELEKTROENERGETIKA I PLINOOPSKRBA**

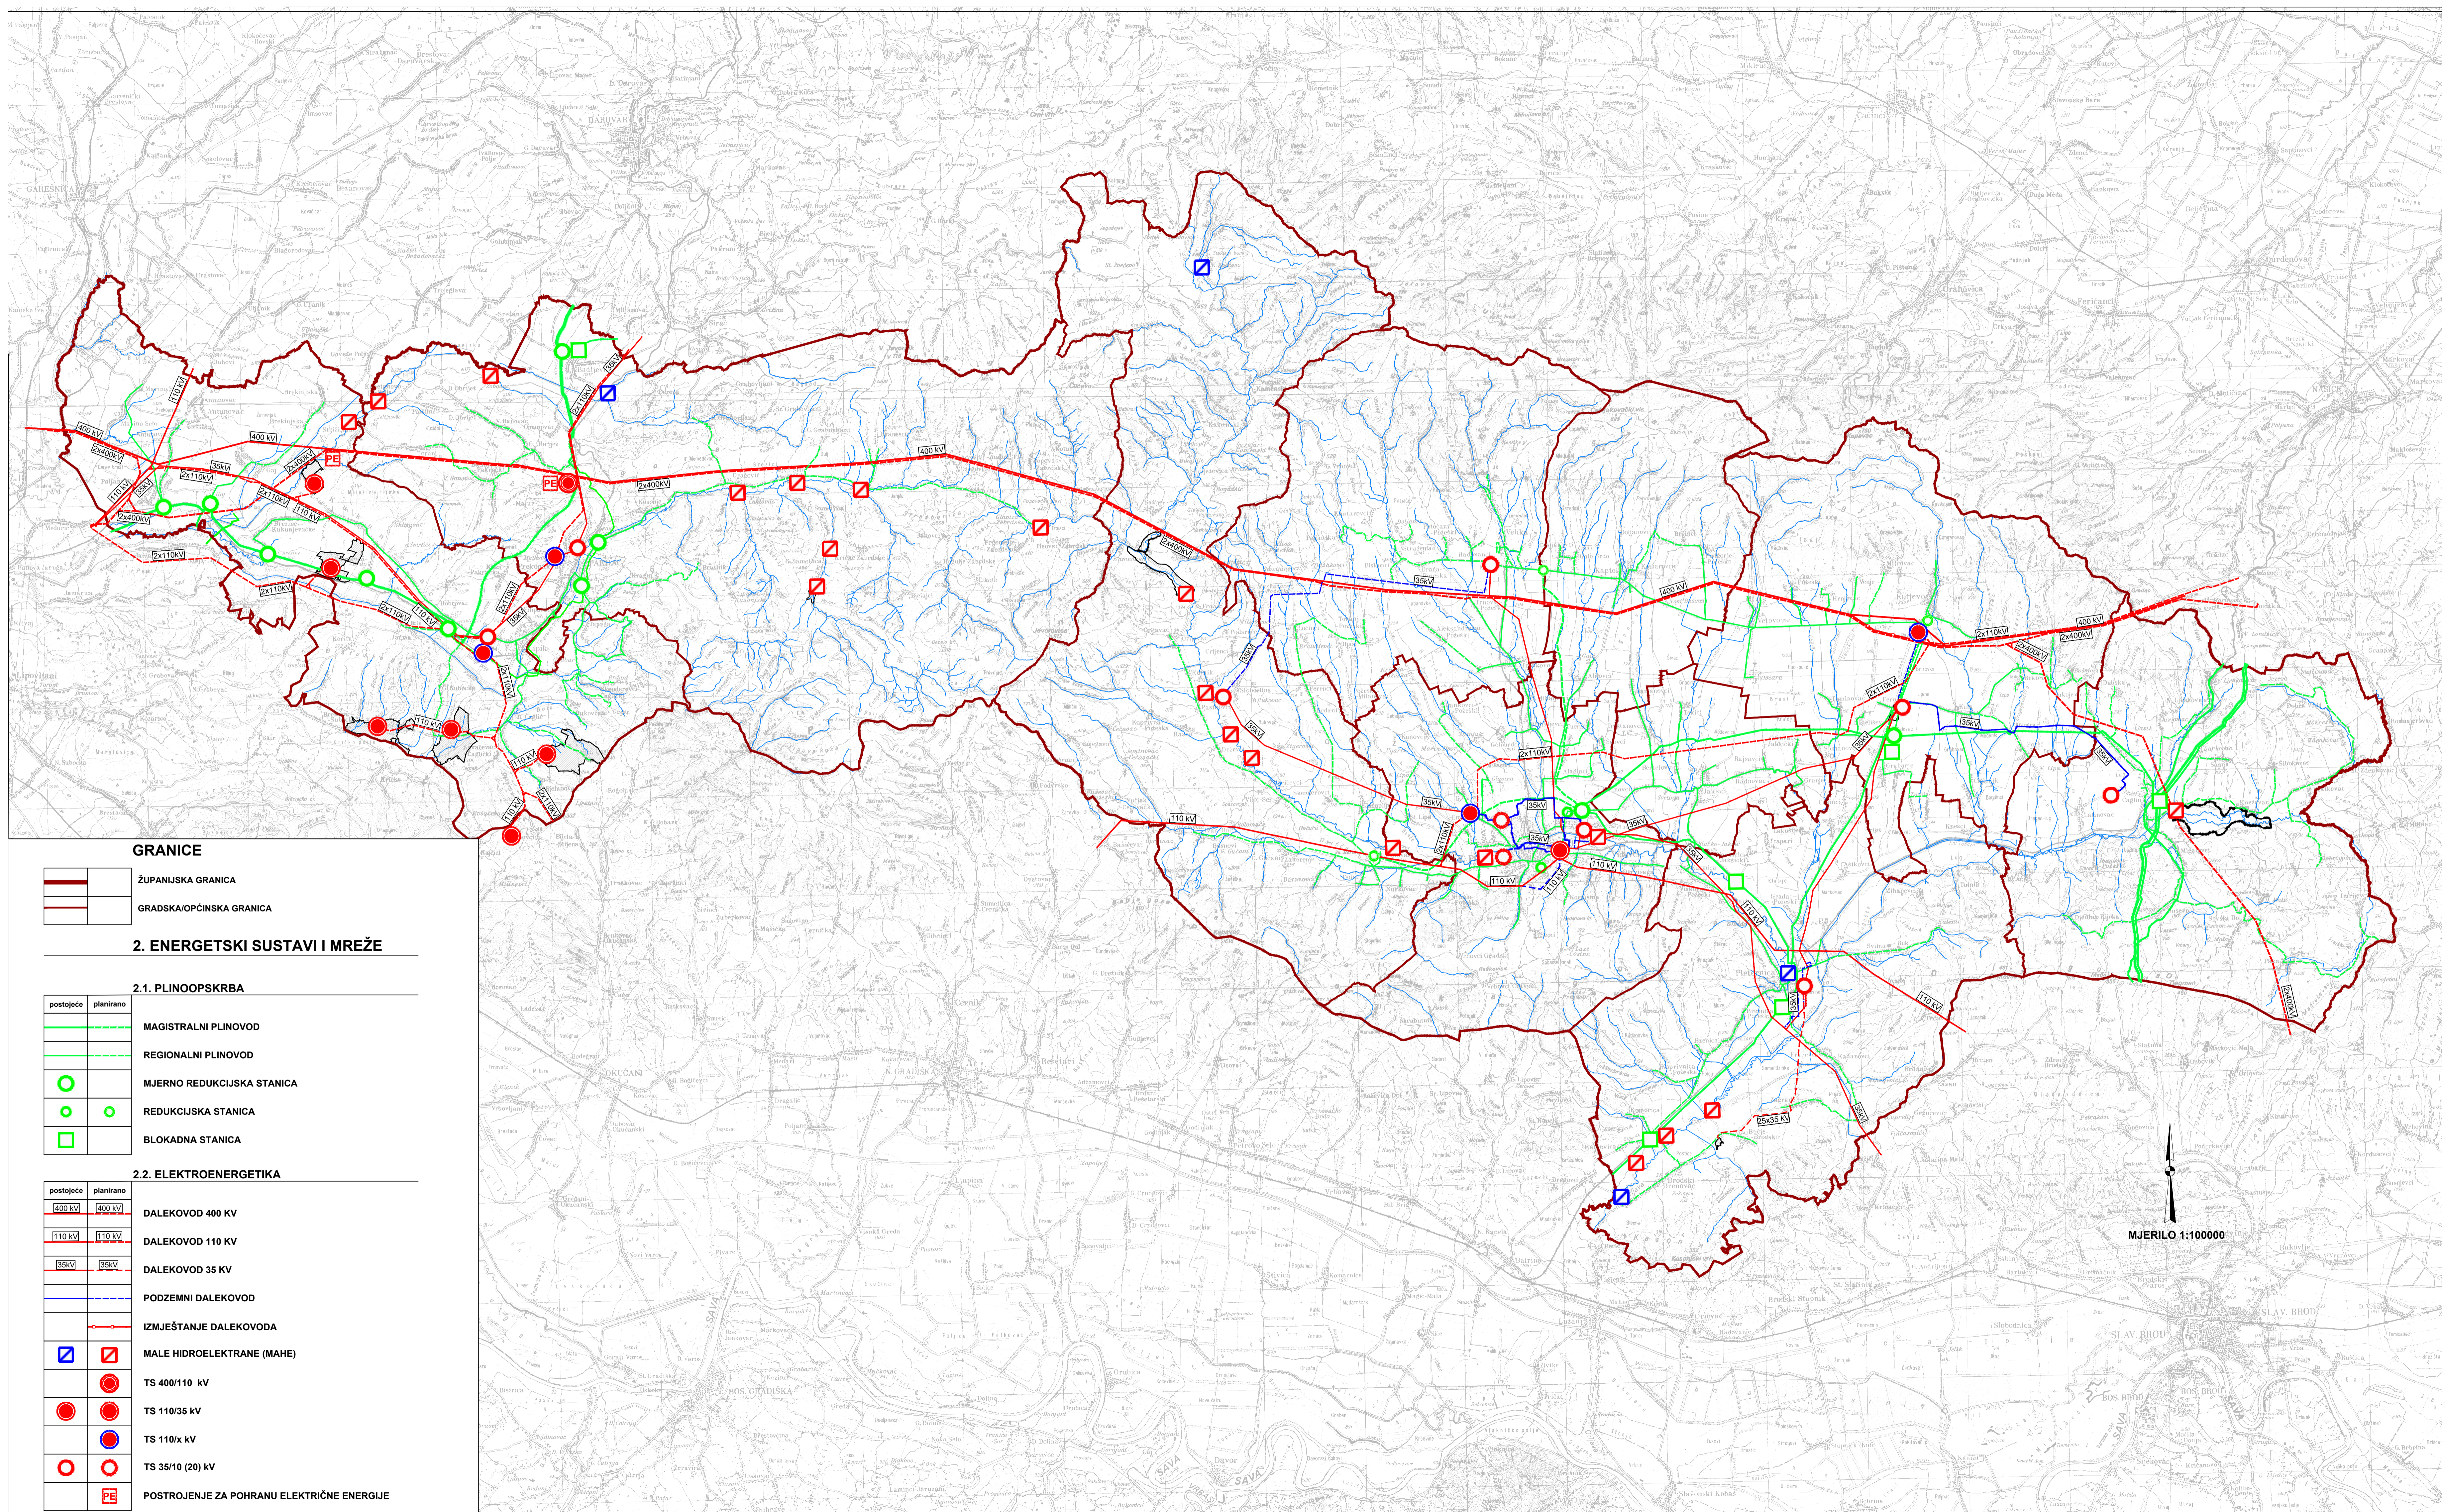

GRANICE	
	ŽUPANIJSKA GRANICA
	GRADSKA/OPĆINSKA GRANICA

2. ENERGETSKI SUSTAVI I MREŽE	
2.1. PLINOOPSKRBA	
	postojeće
	planirano
	MAGISTRALNI PLINOVOD
	REGIONALNI PLINOVOD
	MJERNO REDUKCIJSKA STANICA
	REDUKCIJSKA STANICA
	BLOKADNA STANICA
2.2. ELEKTROENERGETIKA	
	postojeće
	planirano
	400 kV
	110 kV
	35 kV
	PODZEMNI DALEKOVOD
	IZMJESTANJE DALEKOVODA
	MALE HIDROELEKTRANE (MAHE)
	TS 400/110 kV
	TS 110/35 kV
	TS 110/x kV
	TS 35/10 (20) kV
	POSTROJENJE ZA POHRANU ELEKTRIČNE ENERGIJE

Županija: POŽEŠKO-SLAVONSKA ŽUPANIJA		
Naziv prostornog plana: <b>PROSTORNI PLAN POŽEŠKO-SLAVONSKE ŽUPANIJE IV. IZMJENE I DOPUNE</b>		
Naziv kartografskog prikaza: <b>INFRASTRUKTURNI SUSTAVI I MREŽE ELEKTROENERGETIKA I PLINOOPSKRBA</b>		
Broj kartografskog prikaza: 2.A.	Mjerilo kartografskog prikaza: 1 : 100 000	
<p>Osnova za izradu plana: Odluka Županijske skupštine o izradi IV. Izmjena i dopuna Prostornog plana Požeško-slavonske ("Požeško-slavonski službeni glasnik", br. 2/21)</p> <p>Javna rasprava (datum objave): 14.08.2023. god.</p> <p>Osnova za izradu plana: Odluka Županijske skupštine o donošenju IV. Izmjena i dopuna Prostornog plana Požeško-slavonske županije ("Požeško-slavonski službeni glasnik", br. 17/23)</p> <p>Javni uvid održan: od 22.09.2023. god. do 23.10.2023. god.</p>		
Pečat tijela odgovornog za provođenje javne rasprave: M.P.		Odgovorna osoba za provođenje javne rasprave: <b>Nikolina Stanić, mag.geogr.</b>
<p>Suglasnost na IV. Izmjene i dopune Prostornog plana Požeško-slavonske županije prema članku 108. stavaku 1. Zakona o prostornom uređenju ("Narodne novine", br. 153/13, 58/17, 114/19, 39/19, 98/19 i 87/23) od Ministarstva prostornog uređenja, graditeljstva i državne imovine, Klasa: 350-02/23-09/3, Urbroj: 531-08-1-23-2, od 11. 12. 2023. god.</p> <p>Pravna osoba koja je izradila Plan: <b>ZAVOD ZA PROSTORNO UREĐENJE POŽEŠKO-SLAVONSKE ŽUPANIJE</b> Županijska 7, 54000 POŽEGA</p>		
Pečat pravne osobe koja je izradila Plan: M.P.		Odgovorna osoba: <b>Mladenko Soldo, mag.ing.aedif.</b>
Pečat odgovornog voditelja: M.P.		Odgovorni voditelj: <b>Gordana Boban, mag.ing.arch.</b> ovlaštena arhitekta urbanistica
Pečat predstavničkog tijela: M.P.		Predsjednik predstavničkog tijela: <b>Vinko Kasana, bacc.ing.agr.</b>
Istovjetnost ovog prostornog plana s izvornikom ovjerava: <b>Mladenko Soldo, mag.ing.aedif.</b>		Pečat nadležnog tijela: M.P.