

NARUČITELJ:
REPUBLIKA HRVATSKA
POŽEŠKO - SLAVONSKA ŽUPANIJA




IZRAĐIVAČ:
ZAVOD ZA PROSTORNO UREĐENJE
POŽEŠKO-SLAVONSKE ŽUPANIJE



PROSTORNI PLAN
POŽEŠKO-SLAVONSKE ŽUPANIJE
IV. IZMJENE I DOPUNE

2. INFRASTRUKTURNI SUSTAVI I MREŽE
2.C. VODNOSKOPARSKI SUSTAVI

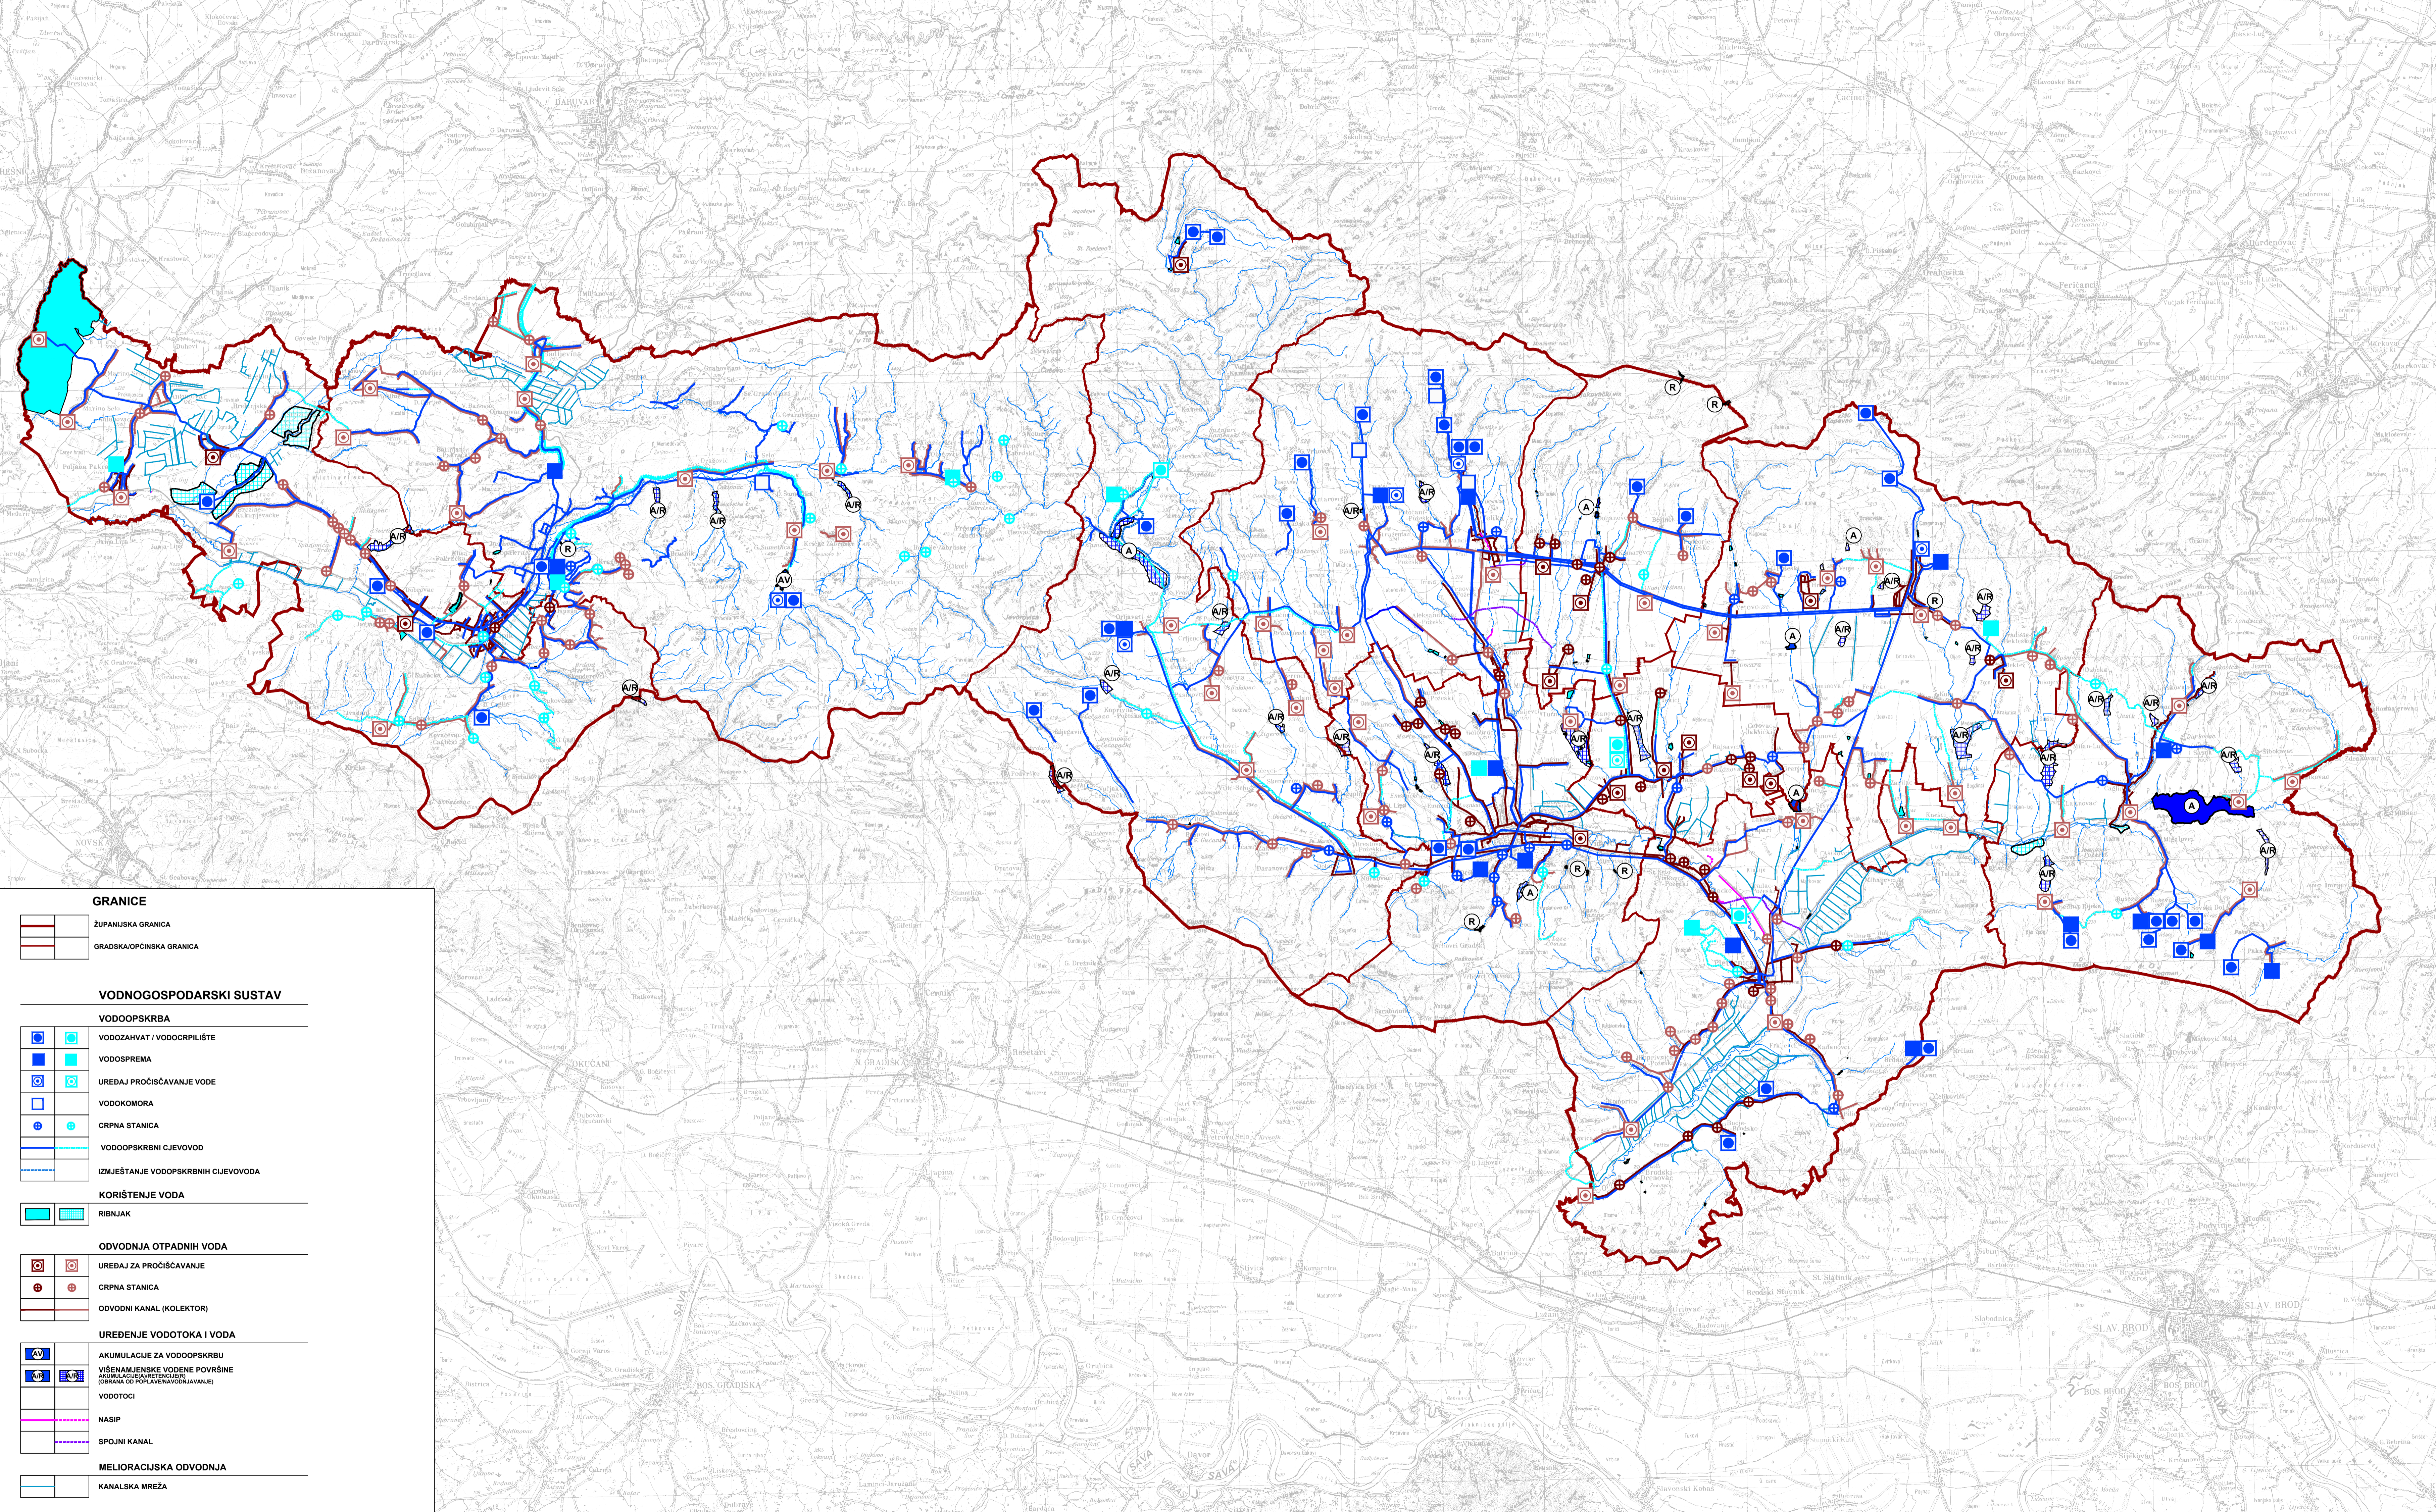

GRANICE

- ŽUPANJSKA GRANICA
- GRADSKA/OPĆINSKA GRANICA

VODNOSKOPARSKI SUSTAV

VODOOPSKRBA

- VODOZAHVAT / VODOCRPILIŠTE
- VODOSPREMA
- UREĐAJ PROČIŠĆAVANJE VODE
- VODOKOMORA
- CRPNA STANICA
- VODOOPSKRBNI CJEVOVOD
- IZMJESTANJE VODOOPSKRBNIH CJEVOVODA
- KORIŠTENJE VODA
- RIBNJAK

ODVODNJA OTPADNIH VODA

- UREĐAJ ZA PROČIŠĆAVANJE
- CRPNA STANICA
- ODVODNI KANAL (KOLEKTOR)

UREĐENJE VODOTOKA I VODA

- AKUMULACIJE ZA VODOOPSKRBU
- VIŠENAMJENSKE VODENE POVRŠINE (ODBANA OD POPLAVENA VODOKAVANJE)
- VODOTOČI
- NASIP
- SPOJNI KANAL
- MELIORACIJSKA ODVODNJA
- KANALSKA MREŽA

Županija:	POŽEŠKO-SLAVONSKA ŽUPANIJA	
Naziv prostornog plana:	PROSTORNI PLAN POŽEŠKO-SLAVONSKE ŽUPANIJE IV. IZMJENE I DOPUNE	
Naziv kartografskog prikaza:	INFRASTRUKTURNI SUSTAVI I MREŽE VODNOSKOPARSKI SUSTAVI	
Broj kartografskog prikaza:	2.C.	Mjerilo kartografskog prikaza: 1 : 100 000
Osнова za izradu plana: Odluka Županijske skupštine o izradi IV. Izmjena i dopuna Prostornog plana Požeško-slavonske županije ("Požeško-slavonski službeni glasnik", br. 2/21)		Odluka Županijske skupštine o donošenju IV. Izmjena i dopuna Prostornog plana Požeško-slavonske županije ("Požeško-slavonski službeni glasnik", br. 17/23)
Javna rasprava (datum objave): 14.08.2023. god.		Javni uvid održan: od: 22.08.2023. god. do: 23.10.2023. god.
Pečat tijela odgovornog za provođenje javne rasprave: M.P.		Odgovorna osoba za provođenje javne rasprave: Nikolina Stanić, mag.geogr.
Suglasnost na IV. Izmjena i dopune Prostornog plana Požeško-slavonske županije prema članku 108. stavaku 1. Zakona o prostornom uređenju ("Narodne novine", br. 153/13, 65/17, 114/18, 30/19, 38/19 i 67/23) i od Ministarstva prostornog uređenja, graditeljstva i državne imovine, Klasa: 350-02/23-09/3, Urbroj: 531-08-1-23-2, od 11. 12. 2023. god.		
Pravna osoba koja je izradila Plan: ZAVOD ZA PROSTORNO UREĐENJE POŽEŠKO-SLAVONSKE ŽUPANIJE Županijska 7, 54000 POŽEŠKA		
Pečat pravne osobe koja je izradila Plan: M.P.		Odgovorna osoba: Ravnatelj Zavoda: Mladenko Soldo, mag.ing.aedif.
Pečat odgovornog voditelja: M.P.		Odgovorni voditelj: Gordana Boban, mag.ing.arch. ovlaštena arhitekta urbanistica
Stručni tim u izradi Plana: 1. Mladenko Soldo, mag.ing.aedif. 2. Renata Mađunić-Hajek, mag.ing.arch. 3. Gordana Boban, mag.ing.arch. 4. Davor Šarić, mag.ing.techn.lign. 5. Marija Franjić, bacc.admin.publ. 6. Dragica Obradović, bacc.ing.aedif. 7. Tihomir Bahora, bacc.ing.aedif.		
Pečat predstavničkog tijela: M.P.		Predsjednik predstavničkog tijela: Vinko Kasana, bacc.ing.agr.
Istovjetnost ovog prostornog plana s izvornikom ovjerava: Mladenko Soldo, mag.ing.aedif.		Pečat nadležnog tijela: M.P.